



Схема расположения границ публичного сервитута

МСК НСО, зона 4

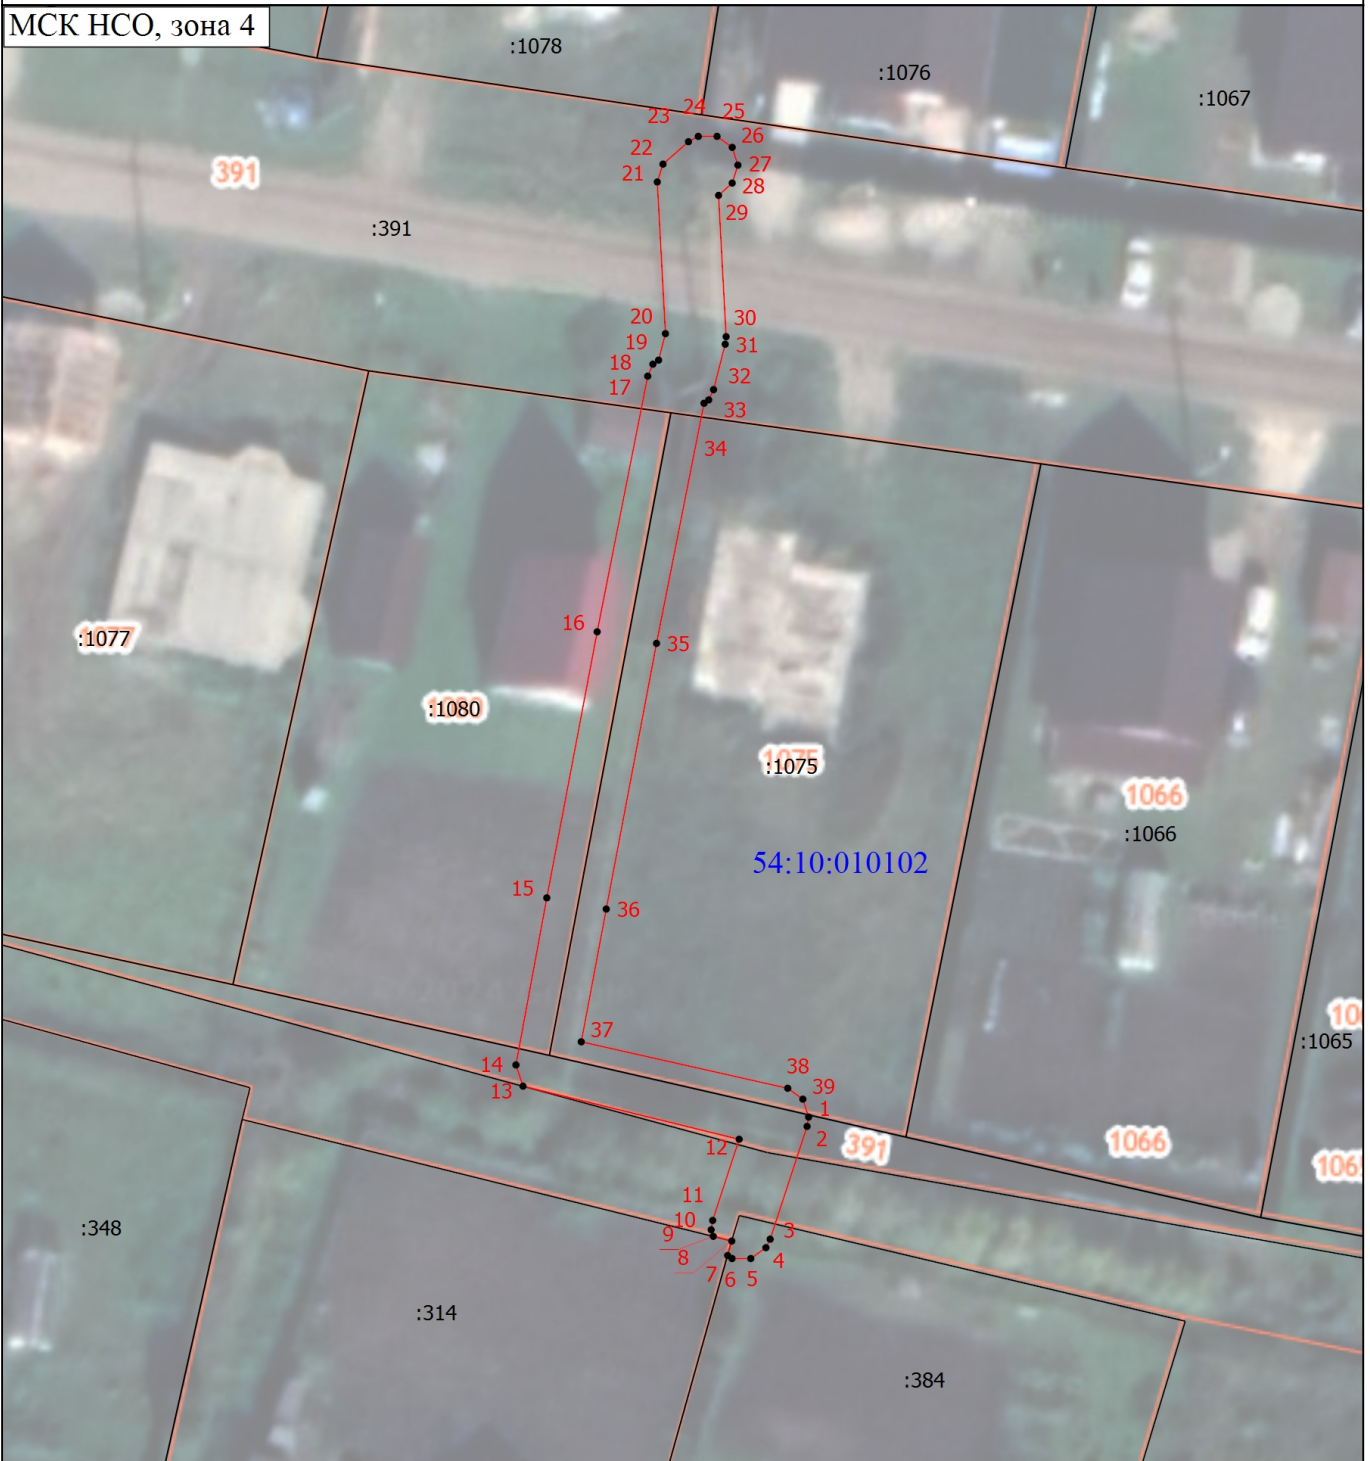



Масштаб 1:500

Условные обозначения

 - Часть границы публичного сервитута

1 - Обозначение новой характерной точки

 - Часть границы, сведения ЕГРН о которой позволяют однозначно определить ее положение на местности

 - Характерная точка границы, сведения о которой позволяют однозначно определить ее положение на местности

:314 - Кадастровый номер земельного участка

54:10:010102 - Номер кадастрового квартала

Подпись _____

Дата " ____ " _____ г.

Место для оттиска печати (при наличии) лица, составившего описание местоположения границ объекта