


инв.№ подл. 47230
Подпись и дата 04.02.13
Взам. инв.№

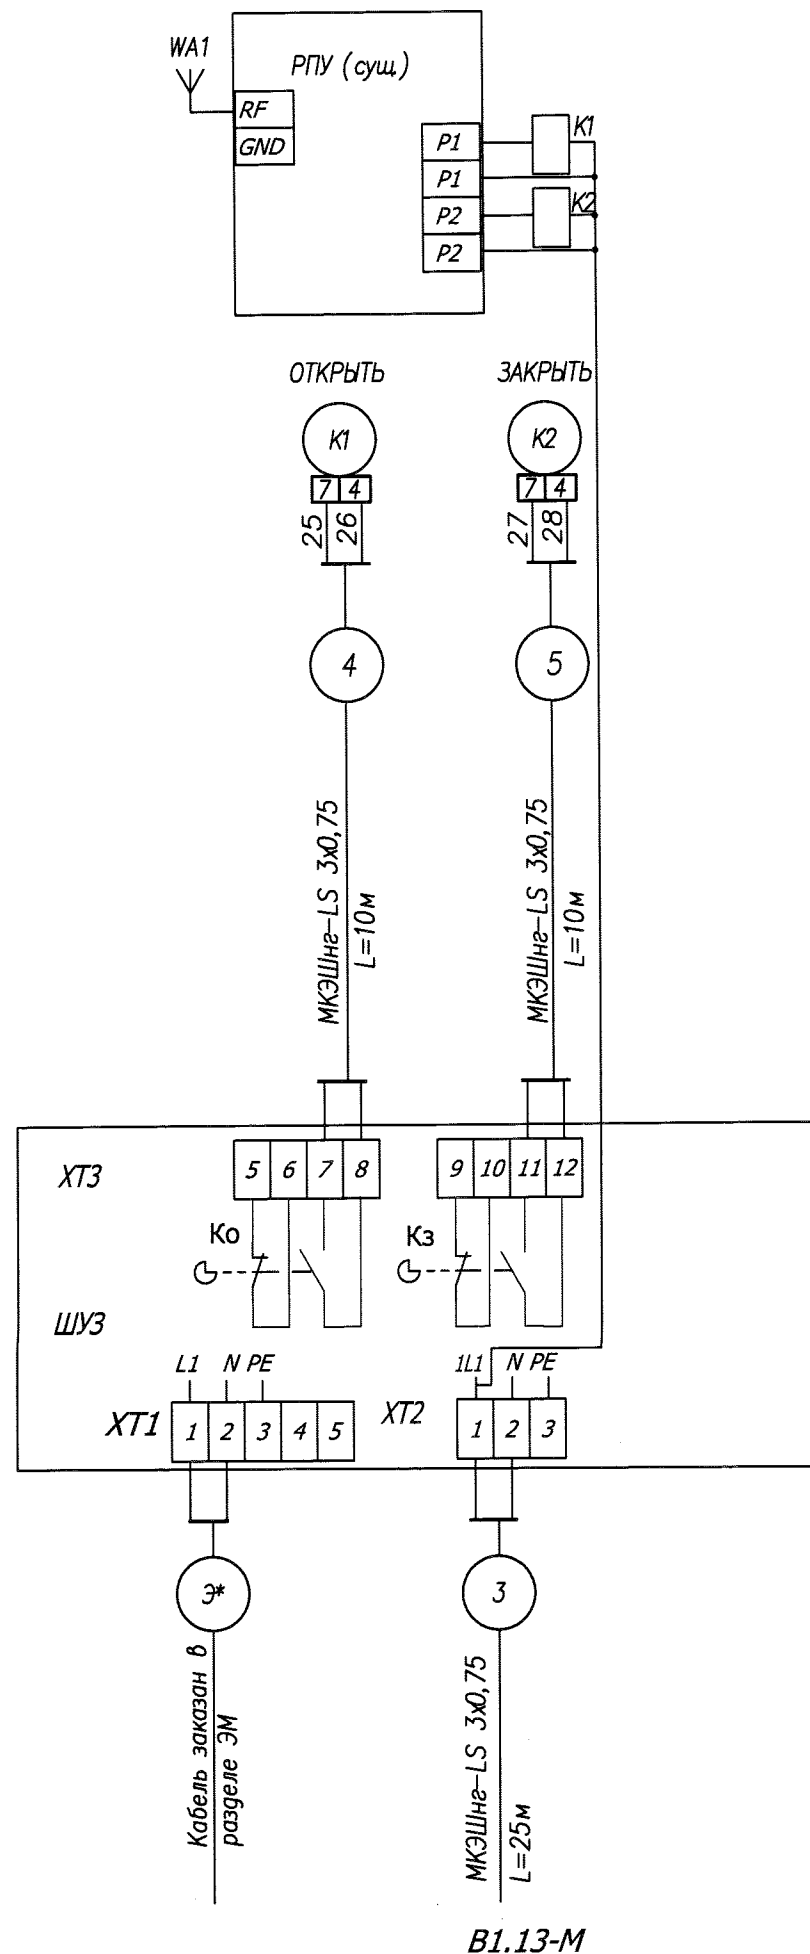

Поз. Обозначение	Наименование	Кол.	Примечание
	Кабель экранированный с медными жилами МКЭШнг-LS 3x0,75	45	

						08-2012-ABK			
						Насосная станция и узлы учета холодной воды в поселке Кольвань Новосибирской области			
Изм.	Кол.уч.	Лист	N док	Погп.	Дата		Стадия	Лист	Листов
Нач.отдела	Зайцев				04.02.13	Насосная станция 2-ого подъема.	Р	4	
Выполнил	Гладкова				04.02.13	Шкаф управления затвором.	ООО "СМУ СИАСК" г.Новосибирск		
Н.контроль	Зайцев				04.02.13	Схема соединений внешних проводов			