


План на отм. 0.000

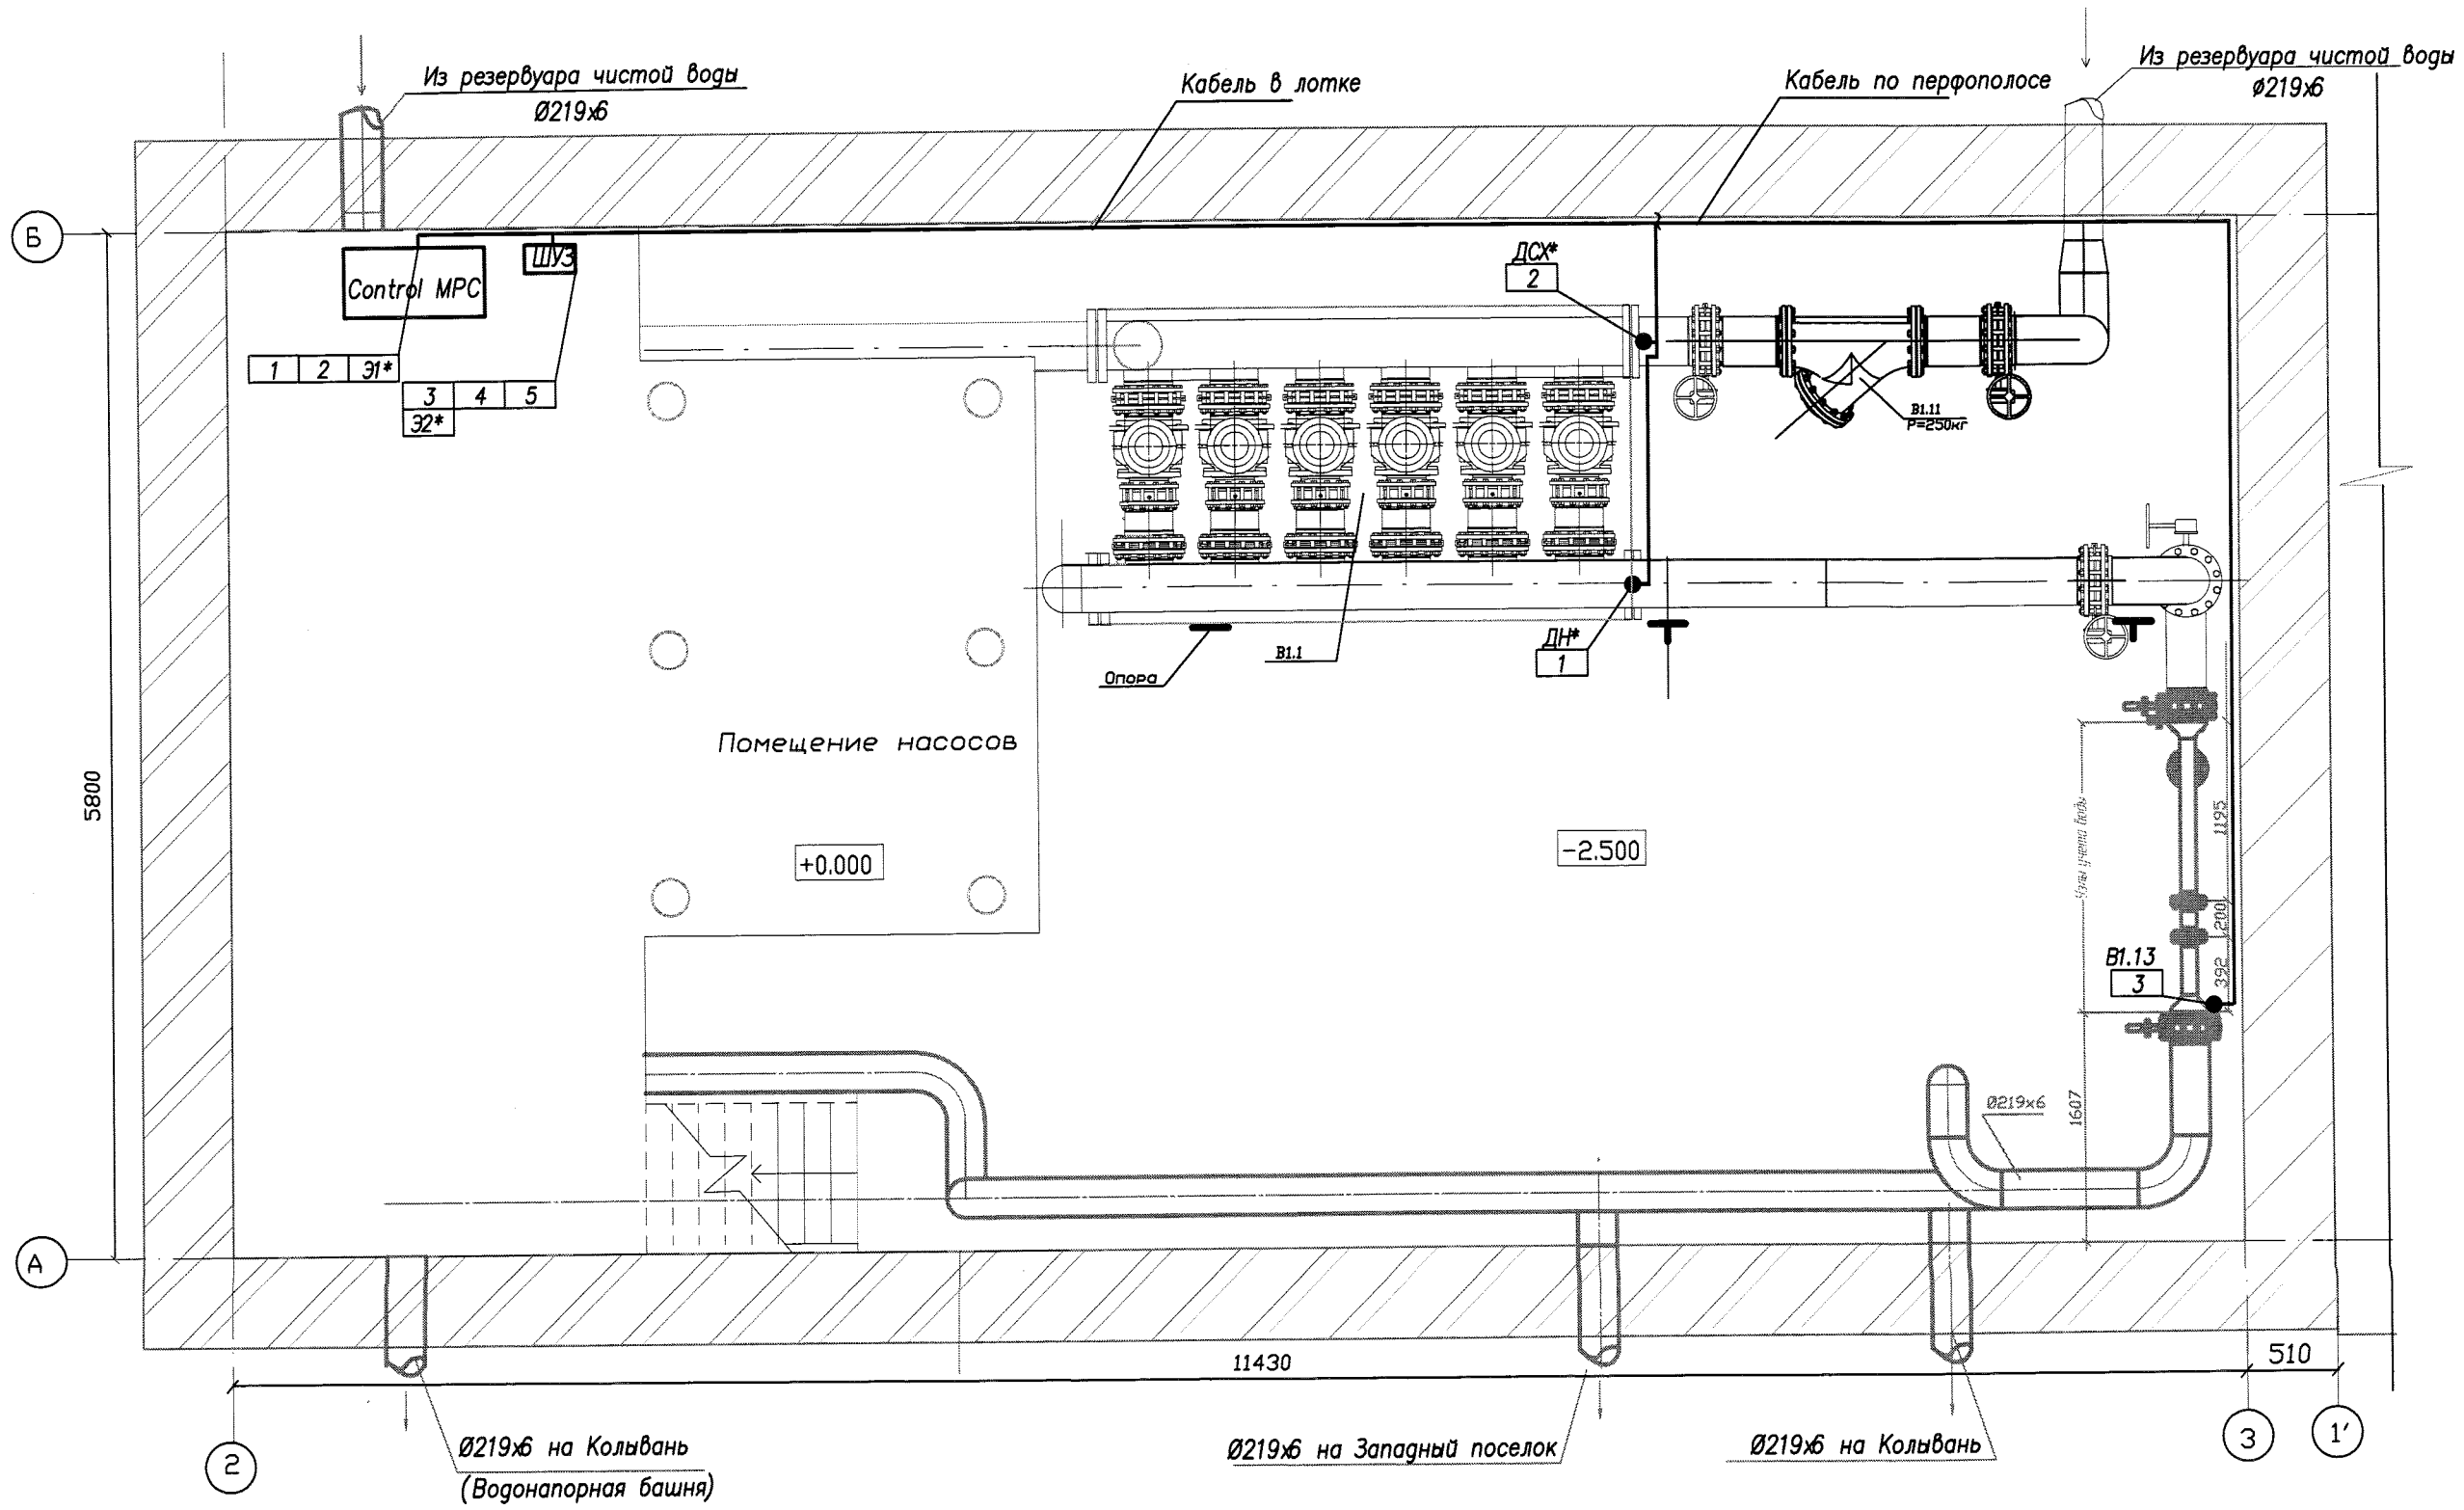

Согласовано  
 Спец. ВК Логина Е.Б.  
 Взам. инв. №  
 Подпись и дата  
 инв. № подл. 47230

						08-2012-ABK			
						Насосная станция и узлы учета холодной воды в поселке Кольвань Новосибирской области			
Изм.	Колуч.	Лист	N док.	Погп.	Дата	Насосная станция 2-ого подъема.	Стадия	Лист	Листов
	Зайцев				04.02.13		р	5	
Выполнил	Гладкова				04.02.13	План расположения оборудования и кабельных трасс	ООО "СМУ СИАСК" г. Новосибирск		
Н. контроль	Зайцев				04.02.13				