

Экспликация оборудования


Позиция	Наименование	Кол-во(шт)	Примечание
B1.1	Насосная установка: Q=400 м³/ч, H=70 м, N=180 кВт Hydro MRCE -6CRE -90-4-2	1	"ГРУНДФОС"
B1.2	Затвор дисковый поворотный ГРАНВЭЛ межфланцевый с редуктором Ду=250	6	АДЛ
B1.3	Затвор дисковый поворотный ГРАНВЭЛ межфланцевый с рукояткой Ду=200	4	АДЛ
B1.4	Затвор дисковый поворотный ГРАНВЭЛ межфланцевый с рукояткой Ду=80	1	АДЛ
B1.5	Манометр показывающий Ру=6кгс/см	8	АДЛ
B1.6	Редукционный клапан прямого действия "после себя"DM307 F.Ду80.Ру40	1	АДЛ
B1.7	Водомерный узел(расходомер электромагнитный типа "ПРЭМ")	3	
B1.8	Переход концентрический Ø 200x80	6	АДЛ
B1.9	Переход концентрический Ø 250x200	6	АДЛ
B1.10	Фильтр сетчатый чугунный со сливной пробкой серии IS16F Ду250,Ру16	2	
B1.11	Пробковый кран для манометра MV25-015, Ду15,Ру16	8	
B1.12	Кран шаровой муфтовый проходной, латунный Ду25,Ру16	6	
B1.13	Затвор дисковый поворотный ГРАНВЭЛ Ду 200 с электроприводом SG07.1	1	

Условные обозначения

Обозначение	Наименование
— B1 —	Трубопровод холодного водоснабжения T =5 ⁰ C, P=60м
— [символ] —	Фильтр
— [символ] —	Переход на другой диаметр
— [символ] —	Направление движения воды
[символ]	Установка узла учёта воды
[символ]	Вентиль, задвижка. Клапан обратный
[символ]	Граница проектирования
[символ]	Отборное устройство давления

						08 - 2012 - ВК			
						Насосная станция и узлы учета холодной воды в поселке Колывань			
						Новосибирской области			
Изм.	Кол. уч.	Лист	№ док.	Подпись	Дата	Насосная станция 2 - го подъема	Стадия	Лист	Листов
Зам.гл.инж.	Деревягин				02.13		Р	2	
Нач. отдела	Зайцев				02.07.13				
Выполнил	Логонова				02.13				
Проверил	Зайцев								
Н.контроль	Зайцев					Принципиальная схема насосной станции 2 - ого подъема	ООО "СМУ СИАСК" г. Новосибирск		

Принципиальная схема насосной станции 2-ого подъема

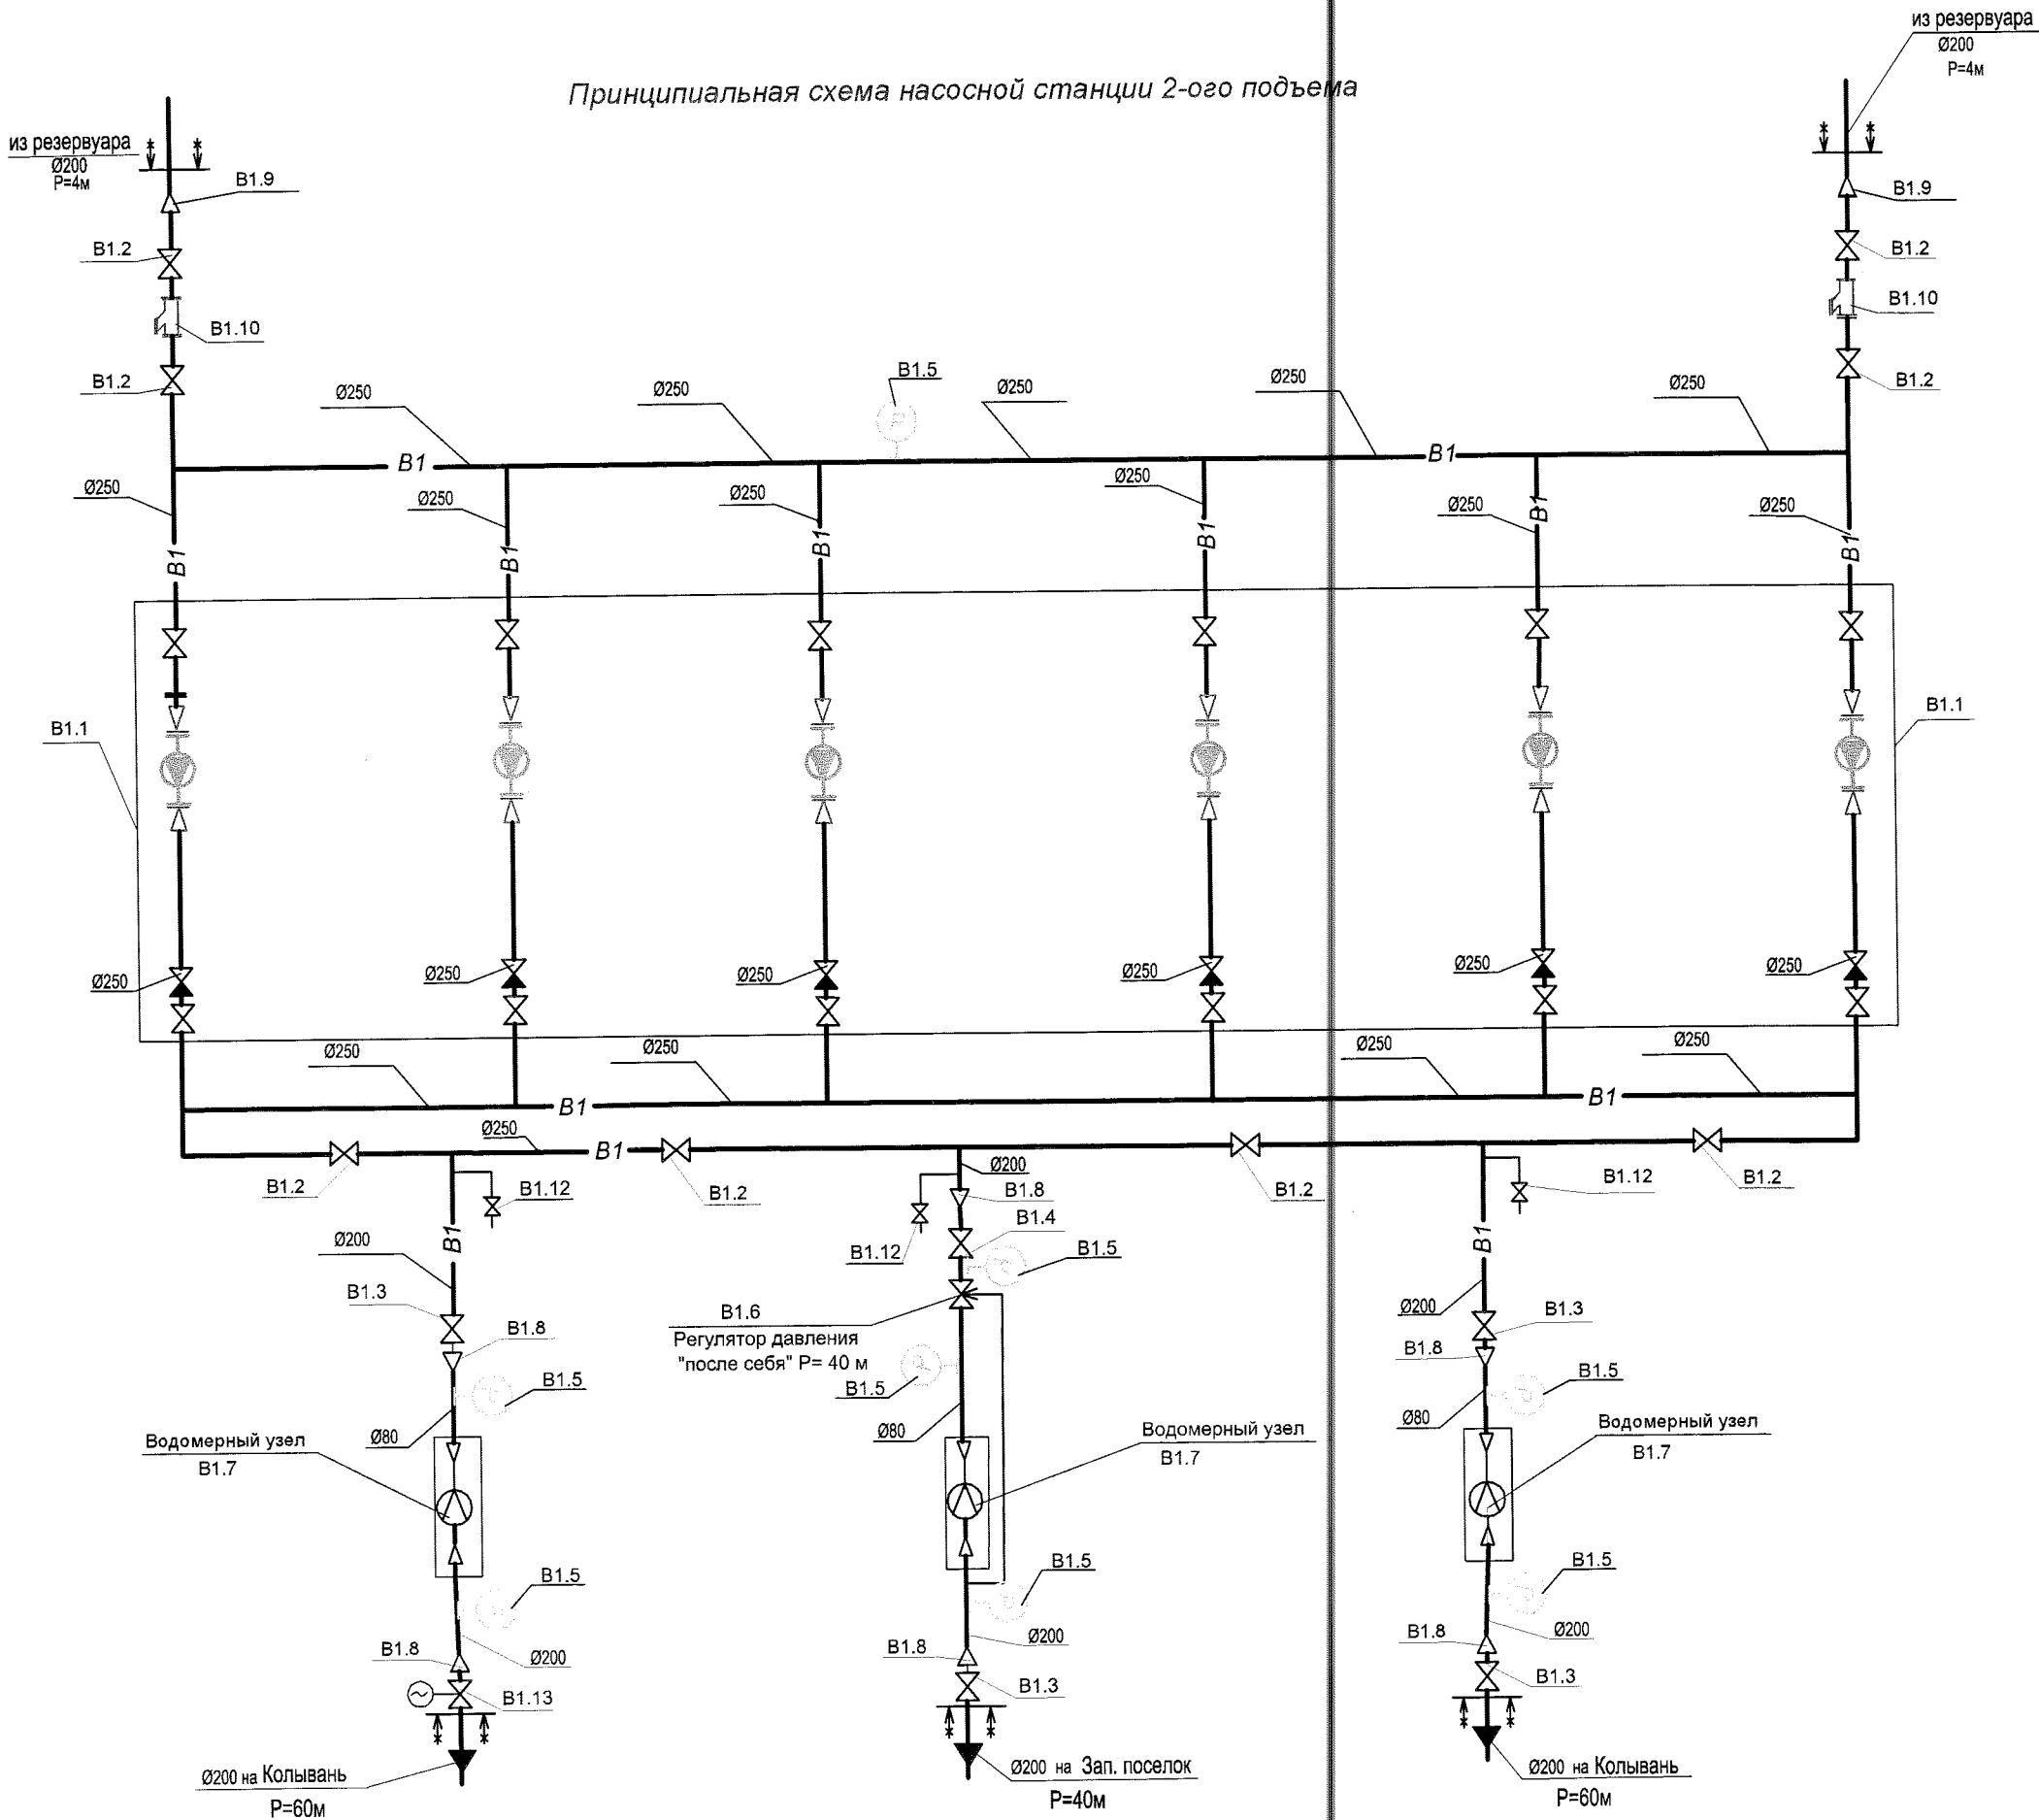

Инф. N подл.	Взам. инб. N
47223	