







ПЛАН ГРАНИЦ ОБЪЕКТА

Публичный сервитут в целях эксплуатации объекта газоснабжения: Газопровод межпоселковый р.п. Кольвань - с. Скала Кольванского района Новосибирской области
адрес (местонахождение): Новосибирская область, р-н Кольванский. Кадастровый номер 54:10:000000:309

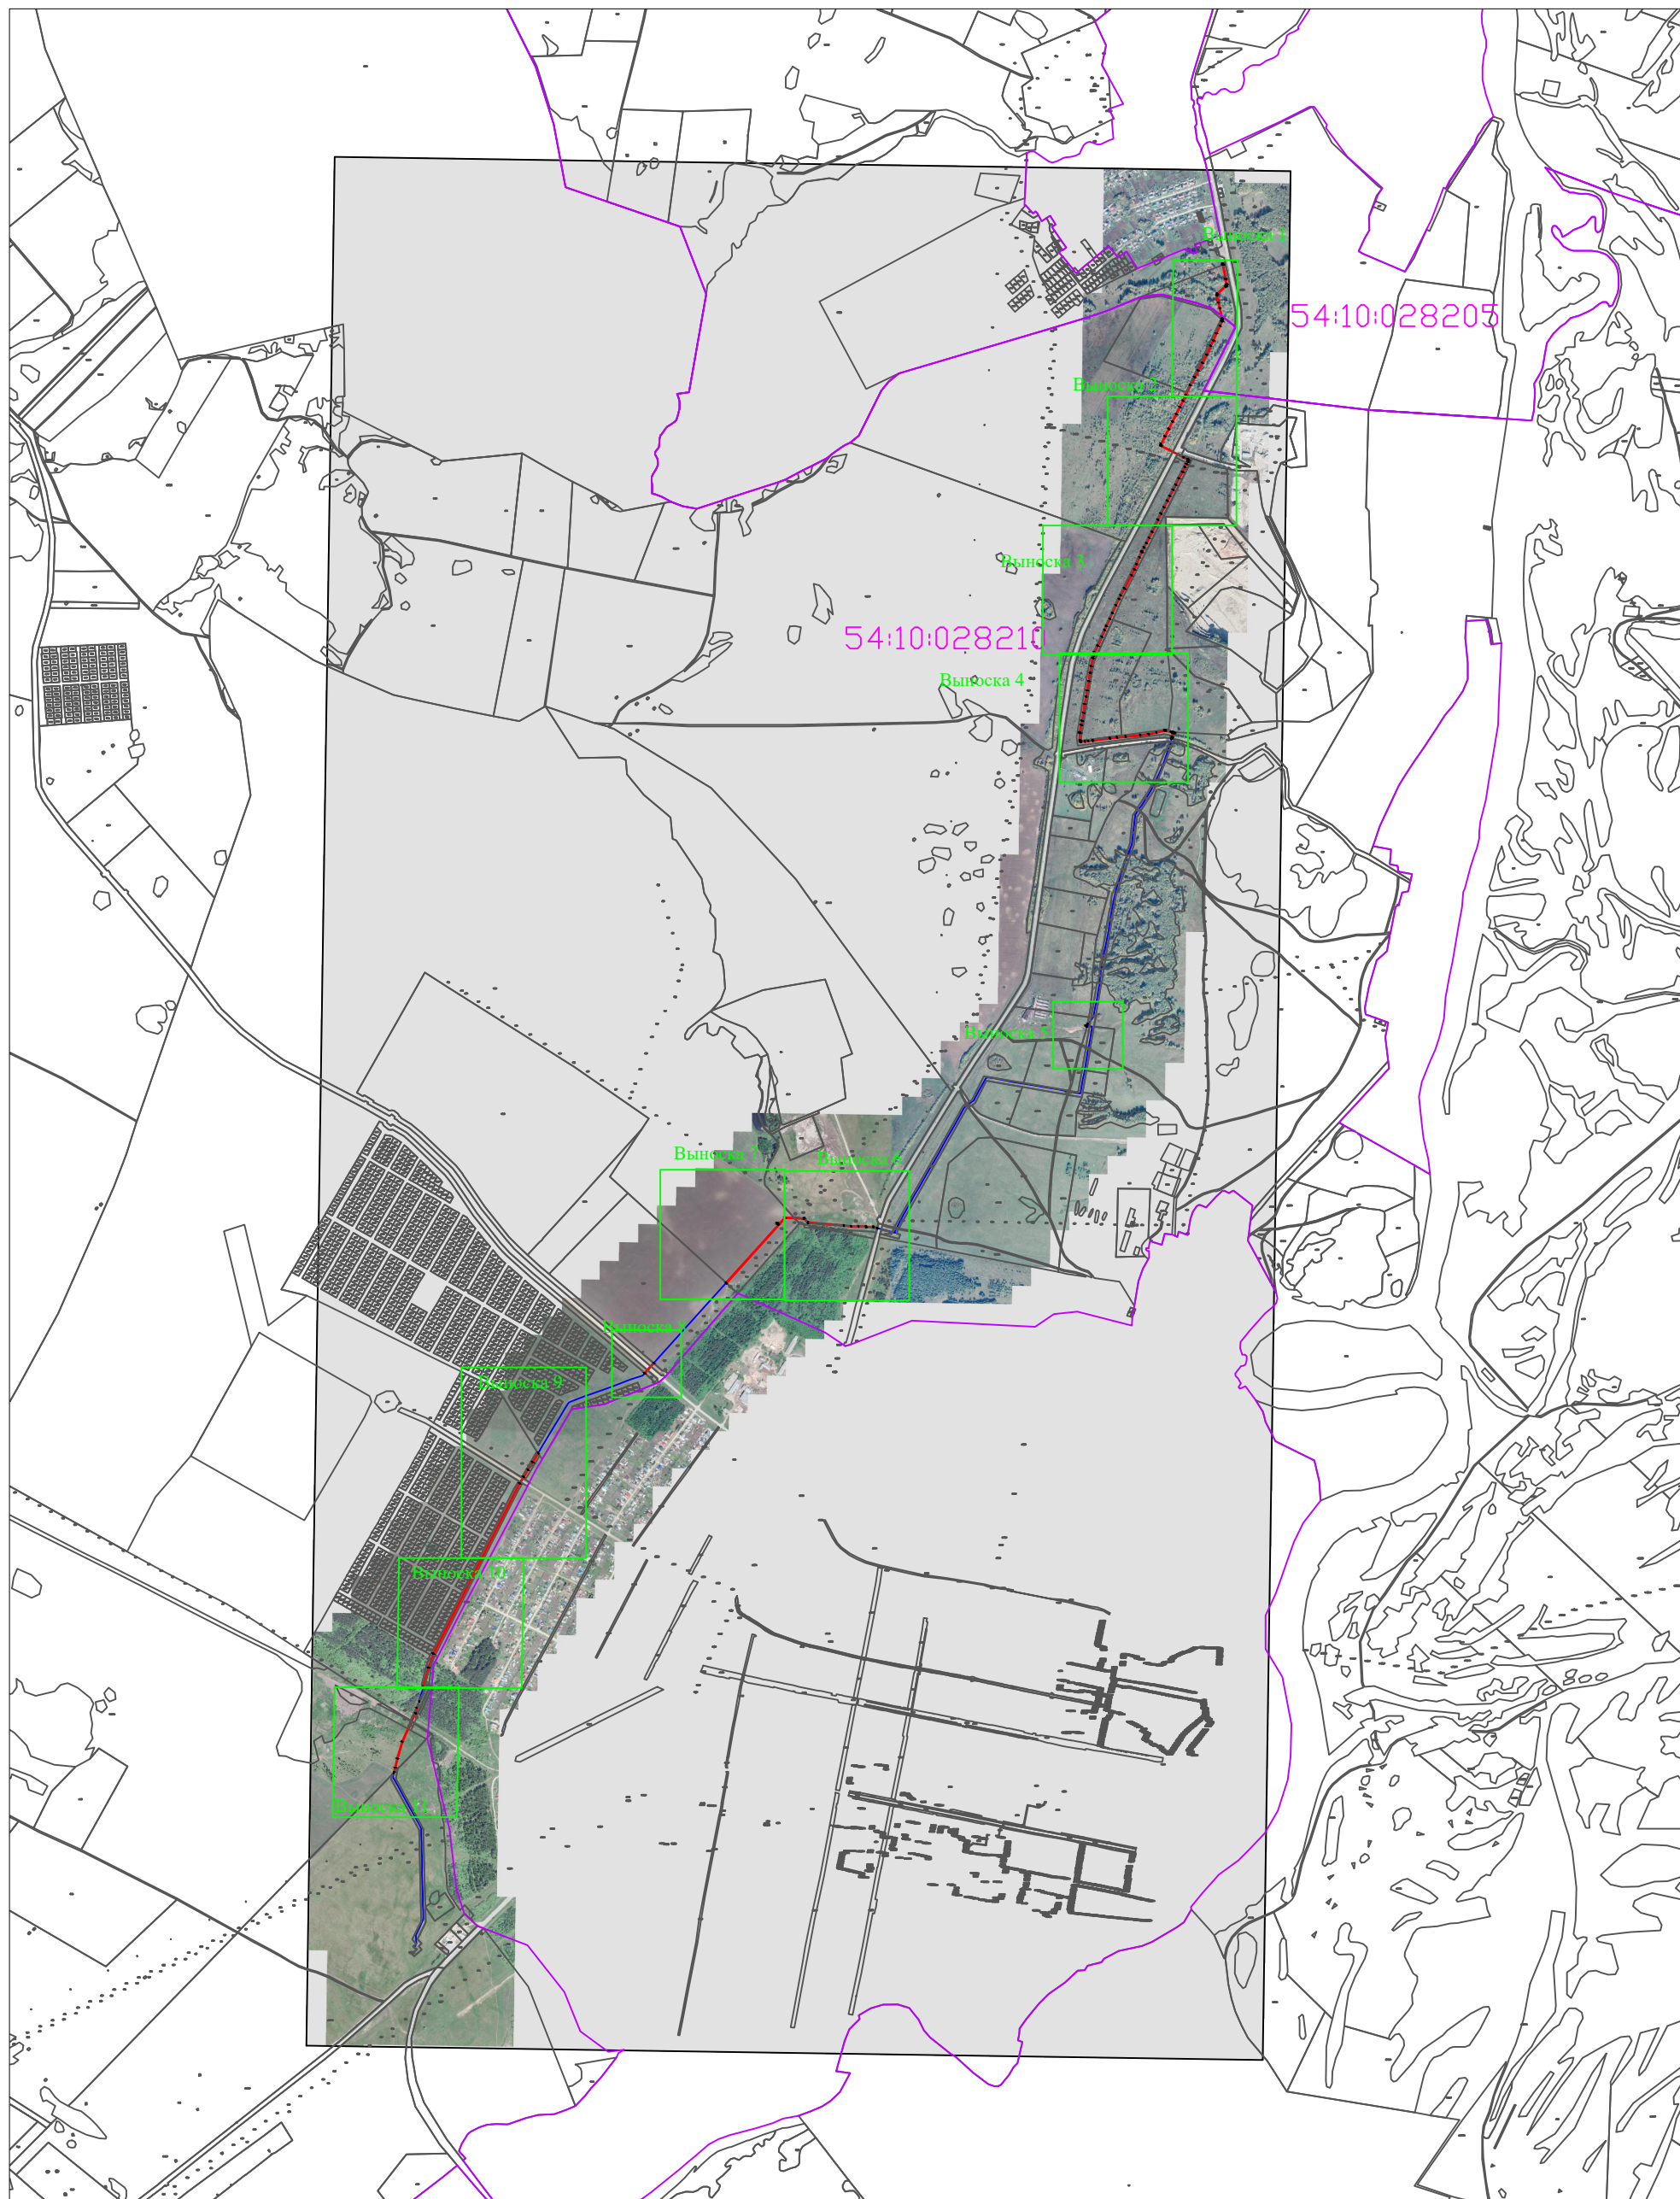

Условные обозначения:

-  - ось газопровода
-  - граница кадастрового квартала
-  54:19:012701 - обозначение номера кадастрового квартала
-  - граница публичного сервитута образуемая
-  1 - характерная точка границы публичного сервитута
- 54:19:012701:1 - граница и обозначение номера земельного участка

Масштаб 1:30000

ПЛАН ГРАНИЦ ОБЪЕКТА

Публичный сервитут в целях эксплуатации объекта газоснабжения: Газопровод межпоселковый р.п. Кольвань - с. Скала Кольванского района Новосибирской области
адрес (местонахождение): Новосибирская область, р-н Кольванский. Кадастровый номер 54:10:000000:309

Выноска 1



Условные обозначения:

Масштаб 1:2000

- - ось газопровода
- - граница кадастрового квартала
- - обозначение номера кадастрового квартала
- - граница публичного сервитута образуемая
- 1 - характерная точка границы публичного сервитута
- 54:19:012701:1 - граница и обозначение номера земельного участка

МСК НСО, зона 4
20.06.2023г.

ПЛАН ГРАНИЦ ОБЪЕКТА

Публичный сервитут в целях эксплуатации объекта газоснабжения: Газопровод межпоселковый р.п. Колывань - с. Скала Колыванского района Новосибирской области
адрес (местонахождение): Новосибирская область, р-н Колыванский. Кадастровый номер 54:10:000000:309

Выноска 2



Условные обозначения:

- - ось газопровода
- - граница кадастрового квартала
- 54:19:012701 - обозначение номера кадастрового квартала
- - граница публичного сервитута образуемая
- 1 - характерная точка границы публичного сервитута
- 54:19:012701:1 - граница и обозначение номера земельного участка

Масштаб 1:2000

МСК НСО, зона 4

20.06.2023г.

ПЛАН ГРАНИЦ ОБЪЕКТА

Публичный сервитут в целях эксплуатации объекта газоснабжения: Газопровод межпоселковый р.п. Колывань - с. Скала Колыванского района Новосибирской области
адрес (местонахождение): Новосибирская область, р-н Колыванский. Кадастровый номер 54:10:000000:309

Выноска 3



Условные обозначения:

Масштаб 1:2000

- - ось газопровода
- - граница кадастрового квартала
- 54:19:012701 - обозначение номера кадастрового квартала
- - граница публичного сервитута образуемая
- 1 - характерная точка границы публичного сервитута
- 54:19:012701:1 - граница и обозначение номера земельного участка

МСК НСО, зона 4

20.06.2023г.

ПЛАН ГРАНИЦ ОБЪЕКТА

Публичный сервитут в целях эксплуатации объекта газоснабжения: Газопровод межпоселковый р.п. Кольвань - с. Скала Кольванского района Новосибирской области
 адрес (местонахождение): Новосибирская область, р-н Кольванский. Кадастровый номер 54:10:000000:309

Выноска 4



Масштаб 1:2000

Выноска 5



Масштаб 1:1000

Условные обозначения:

- - ось газопровода
- - граница кадастрового квартала
- 54:19:012701 - обозначение номера кадастрового квартала
- - граница публичного сервитута образуемая
- 1 - характерная точка границы публичного сервитута
- 54:19:012701:1 - граница и обозначение номера земельного участка

ПЛАН ГРАНИЦ ОБЪЕКТА

Публичный сервитут в целях эксплуатации объекта газоснабжения: Газопровод межпоселковый р.п. Кольвань - с. Скала Кольванского района Новосибирской области
адрес (местонахождение): Новосибирская область, р-н Кольванский. Кадастровый номер 54:10:000000:309




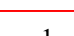
 
 
Выноска 6



Выноска 7



Условные обозначения:

-  - ось газопровода
-  - граница кадастрового квартала
-  - обозначение номера кадастрового квартала
-  - граница публичного сервитута образуемая
-  - характерная точка границы публичного сервитута
-  - граница и обозначение номера земельного участка

Масштаб 1:2000

МСК НСО, зона 4

20.06.2023г.

ПЛАН ГРАНИЦ ОБЪЕКТА

Публичный сервитут в целях эксплуатации объекта газоснабжения: Газопровод межпоселковый р.п. Кольвань - с. Скала Кольванского района Новосибирской области
адрес (местонахождение): Новосибирская область, р-н Кольванский. Кадастровый номер 54:10:000000:309




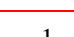
 
Выноска 8



Выноска 9



Условные обозначения:

-  - ось газопровода
-  - граница кадастрового квартала
-  54:19:012701 - обозначение номера кадастрового квартала
-  - граница публичного сервитута образуемая
-  1 - характерная точка границы публичного сервитута
- 54:19:012701:1 - граница и обозначение номера земельного участка

Масштаб 1:2000

ПЛАН ГРАНИЦ ОБЪЕКТА

Публичный сервитут в целях эксплуатации объекта газоснабжения: Газопровод межпоселковый р.п. Кольвань - с. Скала Кольванского района Новосибирской области
адрес (местонахождение): Новосибирская область, р-н Кольванский. Кадастровый номер 54:10:000000:309

Выноска 10



Условные обозначения:

- - ось газопровода
- - граница кадастрового квартала
- - обозначение номера кадастрового квартала
- - граница публичного сервитута образуемая
- - характеристическая точка границы публичного сервитута
- 54:19:012701:1 - граница и обозначение номера земельного участка

Масштаб 1:2000

МСК НСО, зона 4
20.06.2023г.

ПЛАН ГРАНИЦ ОБЪЕКТА

Публичный сервитут в целях эксплуатации объекта газоснабжения: Газопровод межпоселковый р.п. Колывань - с. Скала Колыванского района Новосибирской области
адрес (местонахождение): Новосибирская область, р-н Колыванский. Кадастровый номер 54:10:000000:309

Выноска 11



Условные обозначения:

Масштаб 1:2000

- - ось газопровода
- - граница кадастрового квартала
- 54:19:012701 - обозначение номера кадастрового квартала
- - граница публичного сервитута образуемая
- 1 - характерная точка границы публичного сервитута
- 54:19:012701:1 - граница и обозначение номера земельного участка

МСК НСО, зона 4

20.06.2023г.