


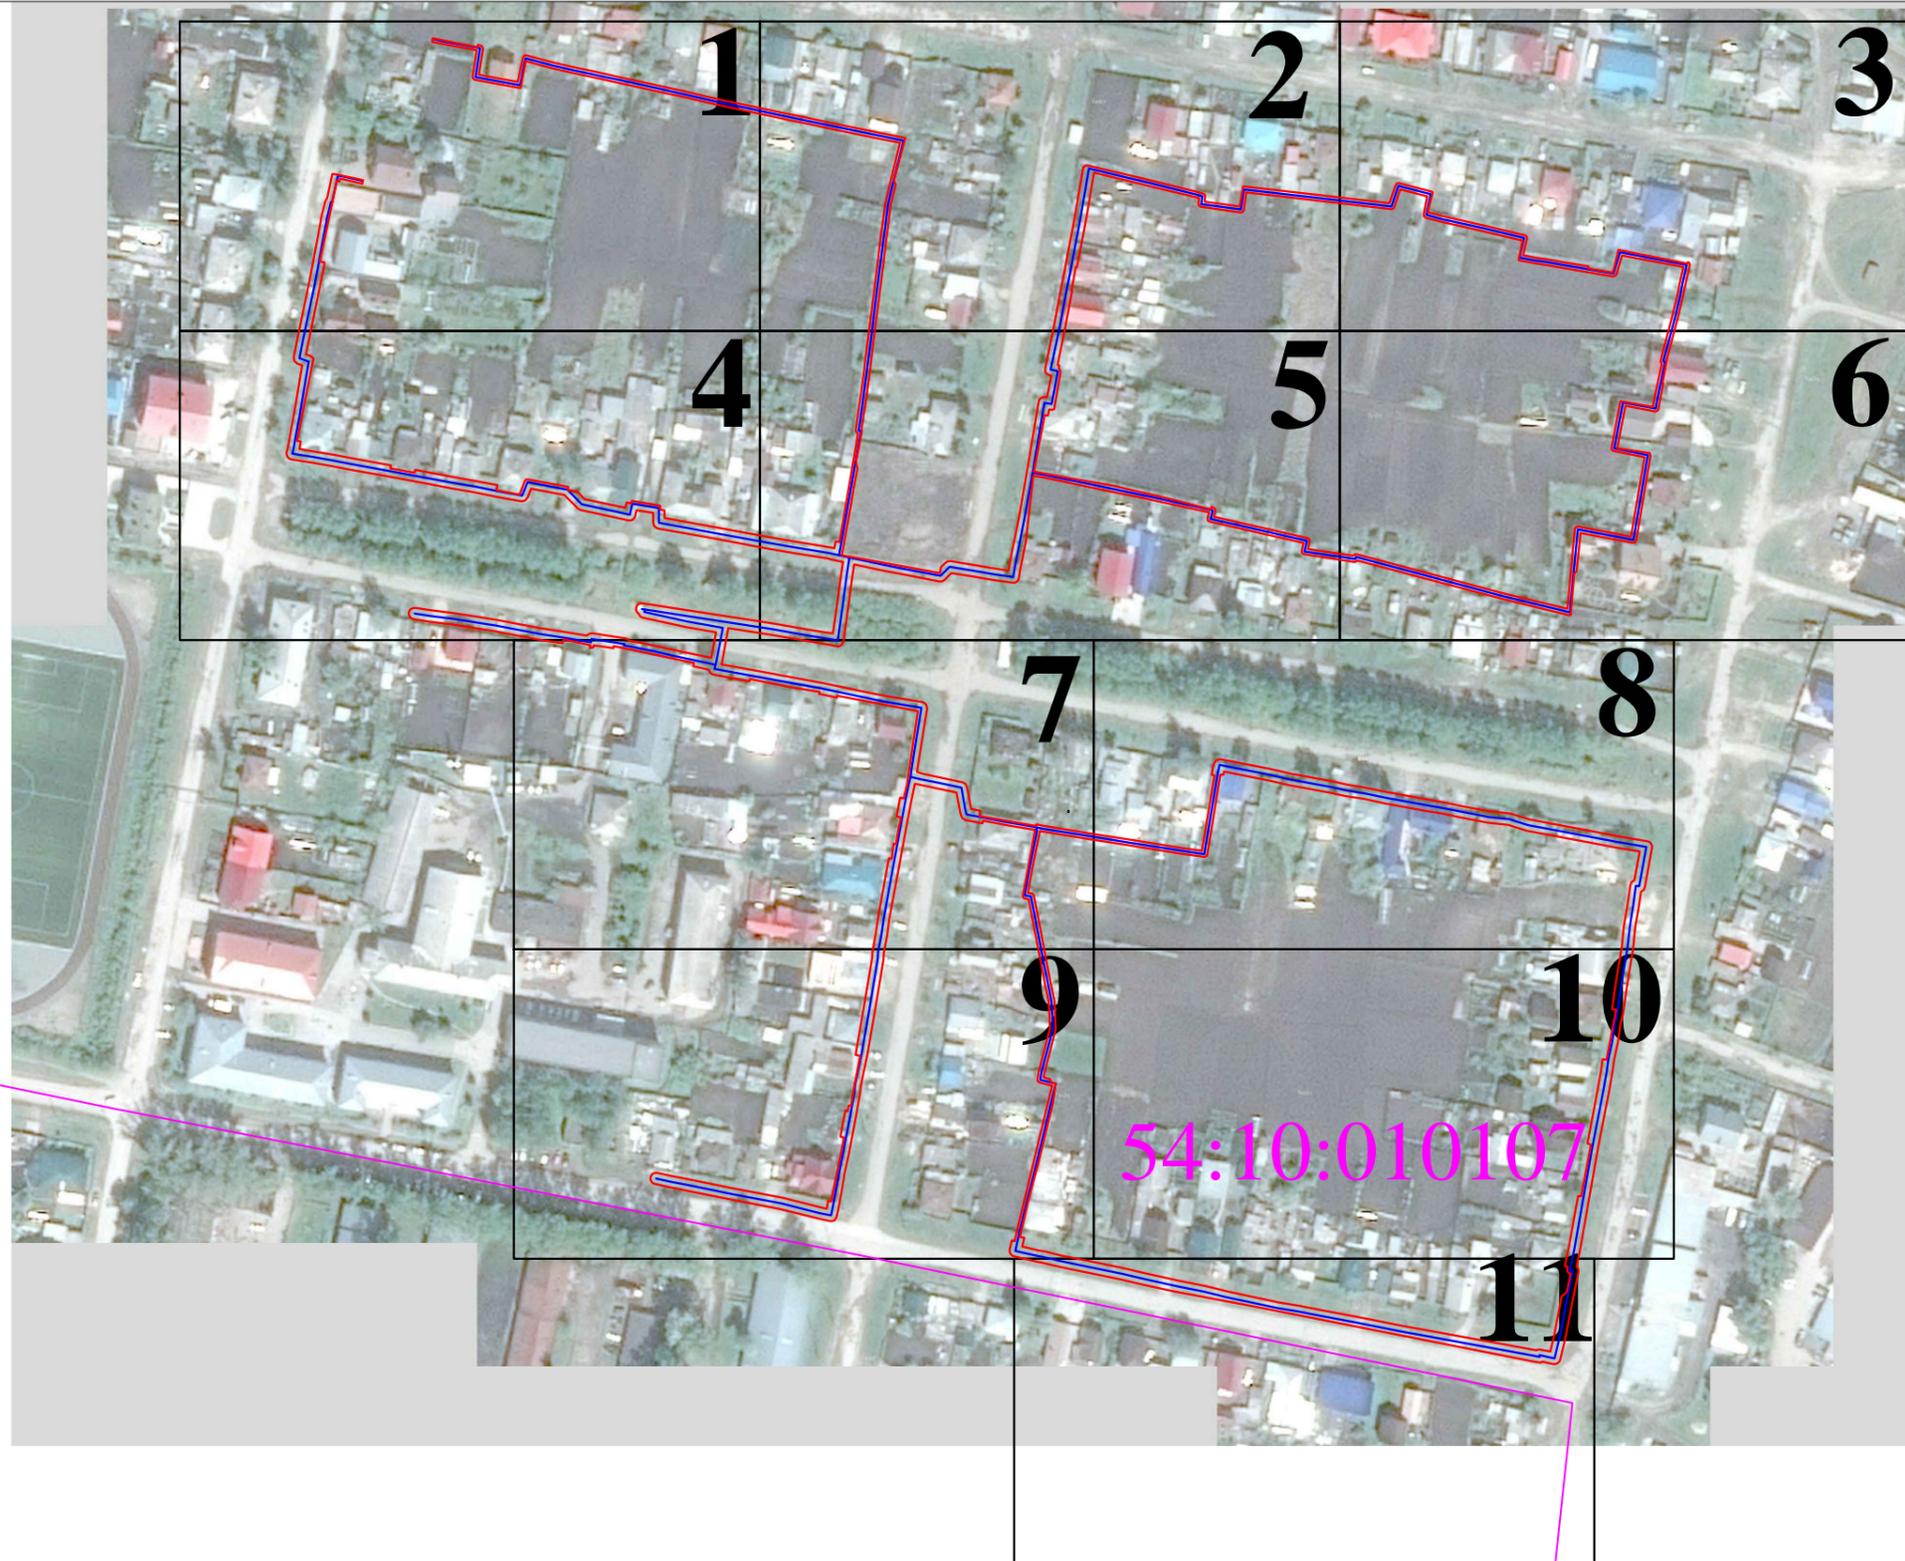

План границ объекта



54:10-4.33
Новосибирская область, Колыванский район, граница рабочего поселка Колывань

54:00-3.301
рабочий поселок Колывань

54:00-3.308
Колыванский район

Используемые условные знаки и обозначения:

-  граница публичного сервитута
-  кадастровый квартал
-  ось надземного газопровода
- 54:10:000000:265 кадастровый номер сооружения



План границ объекта




Используемые условные знаки и обозначения:

Масштаб: 1:500

- граница публичного сервитута
- 54:10:010107 кадастровый квартал
- Г- ось надземного газопровода
- ⊞ - задвижка
- опоры надземного газопровода

- 1- характерная точка границы публичного сервитута
- 54:10:000000:265 кадастровый номер сооружения
- 54:10:010107:133 кадастровый номер и обозначение земельного участка по сведениям ЕГРН, попадающего в границы публичного сервитута

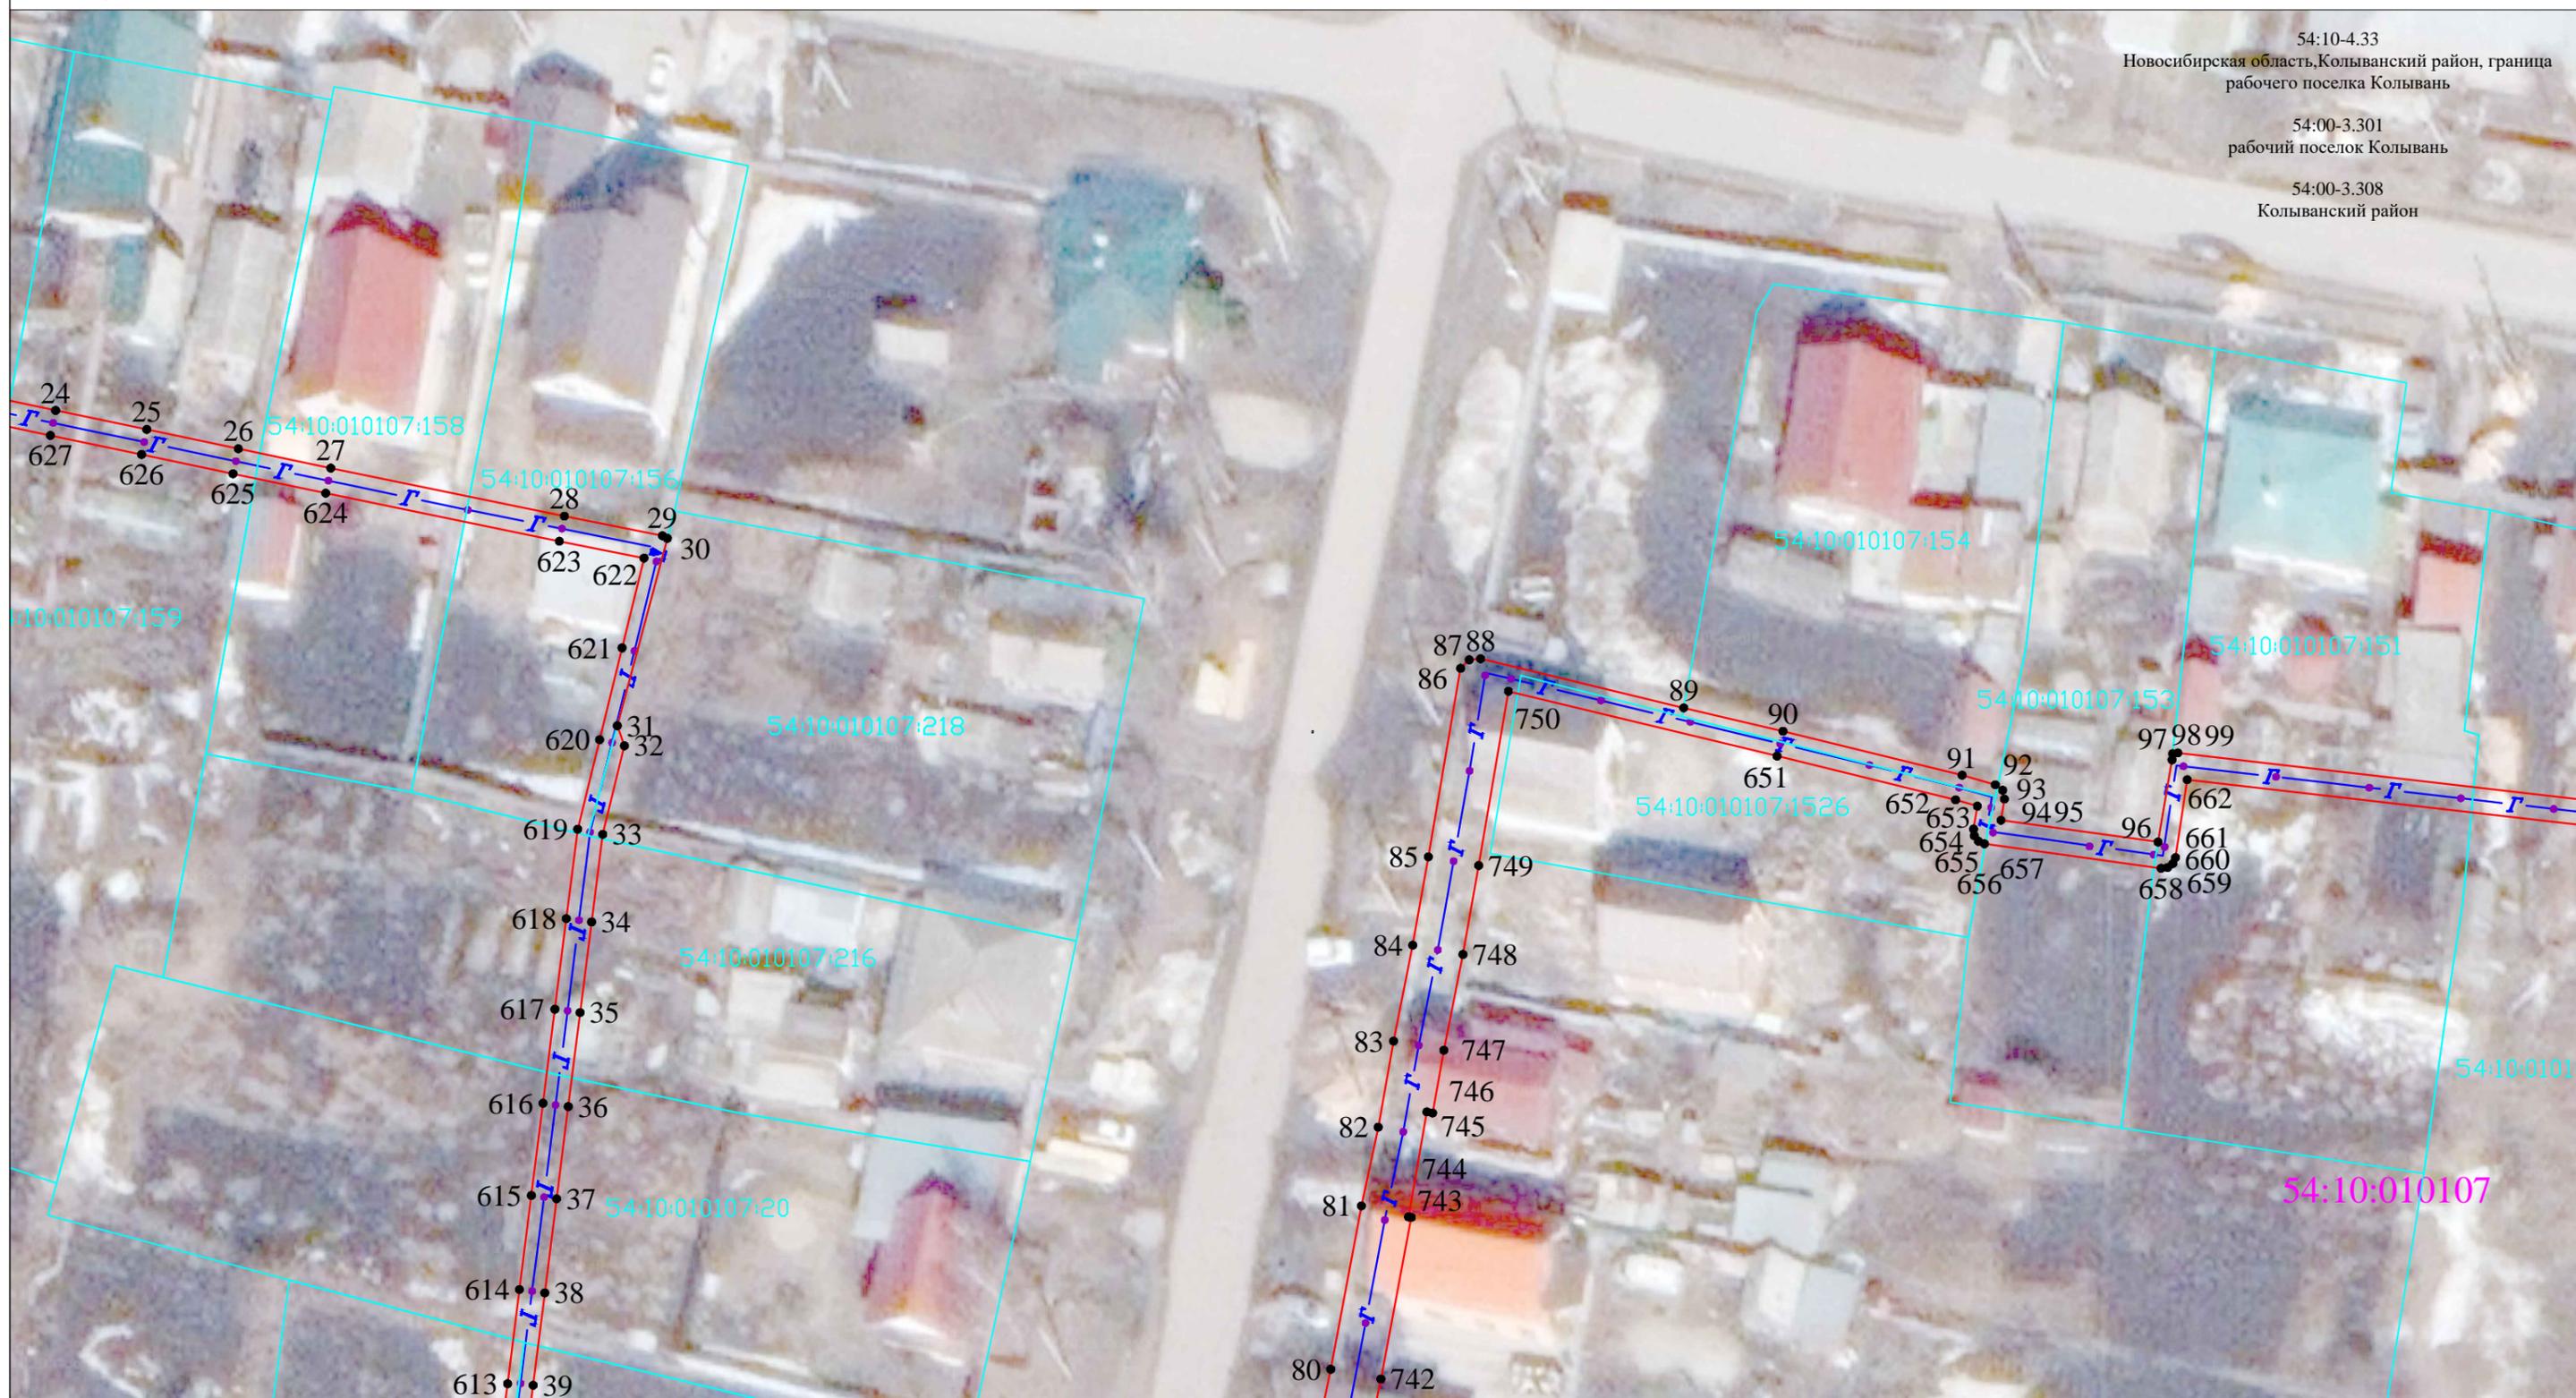

54:10-4.33
Новосибирская область, Колыванский район, граница
рабочего поселка Колывань
54:00-3.301
рабочий поселок Колывань
54:00-3.308
Колыванский район

Используемые условные знаки и обозначения:

Масштаб: 1:500

- граница публичного сервитута
- кадастровый квартал
- ось надземного газопровода
- задвижка
- опоры надземного газопровода

- 1- характеристическая точка границы публичного сервитута
- 54:10:000000:265 кадастровый номер сооружения
- 54:10:010107:133 кадастровый номер и обозначение земельного участка по сведениям ЕГРН, попадающего в границы публичного сервитута



54:10-4.33
Новосибирская область, Кольванский район, граница
рабочего поселка Кольвань
54:00-3.301
рабочий поселок Кольвань
54:00-3.308
Кольванский район

Используемые условные знаки и обозначения:

Масштаб: 1:500

- граница публичного сервитута
- 54:10:010107
54:10:010107 кадастровый квартал
- Г- ось надземного газопровода
- ⊞ - задвижка
- опоры надземного газопровода

- 1- характеристическая точка границы публичного сервитута
- 54:10:000000:265 кадастровый номер сооружения
- 54:10:010107:133 кадастровый номер и обозначение земельного участка по сведениям ЕГРН, попадающего в границы публичного сервитута



План границ объекта





Используемые условные знаки и обозначения:

Масштаб: 1:500

-  граница публичного сервитута
-  кадастровый квартал
-  ось надземного газопровода
-  - задвижка
-  опоры надземного газопровода

-  1- характерная точка границы публичного сервитута
- 54:10:000000:265 кадастровый номер сооружения
- 54:10:010107:133 кадастровый номер и обозначение земельного участка по сведениям ЕГРН, попадающего в границы публичного сервитута

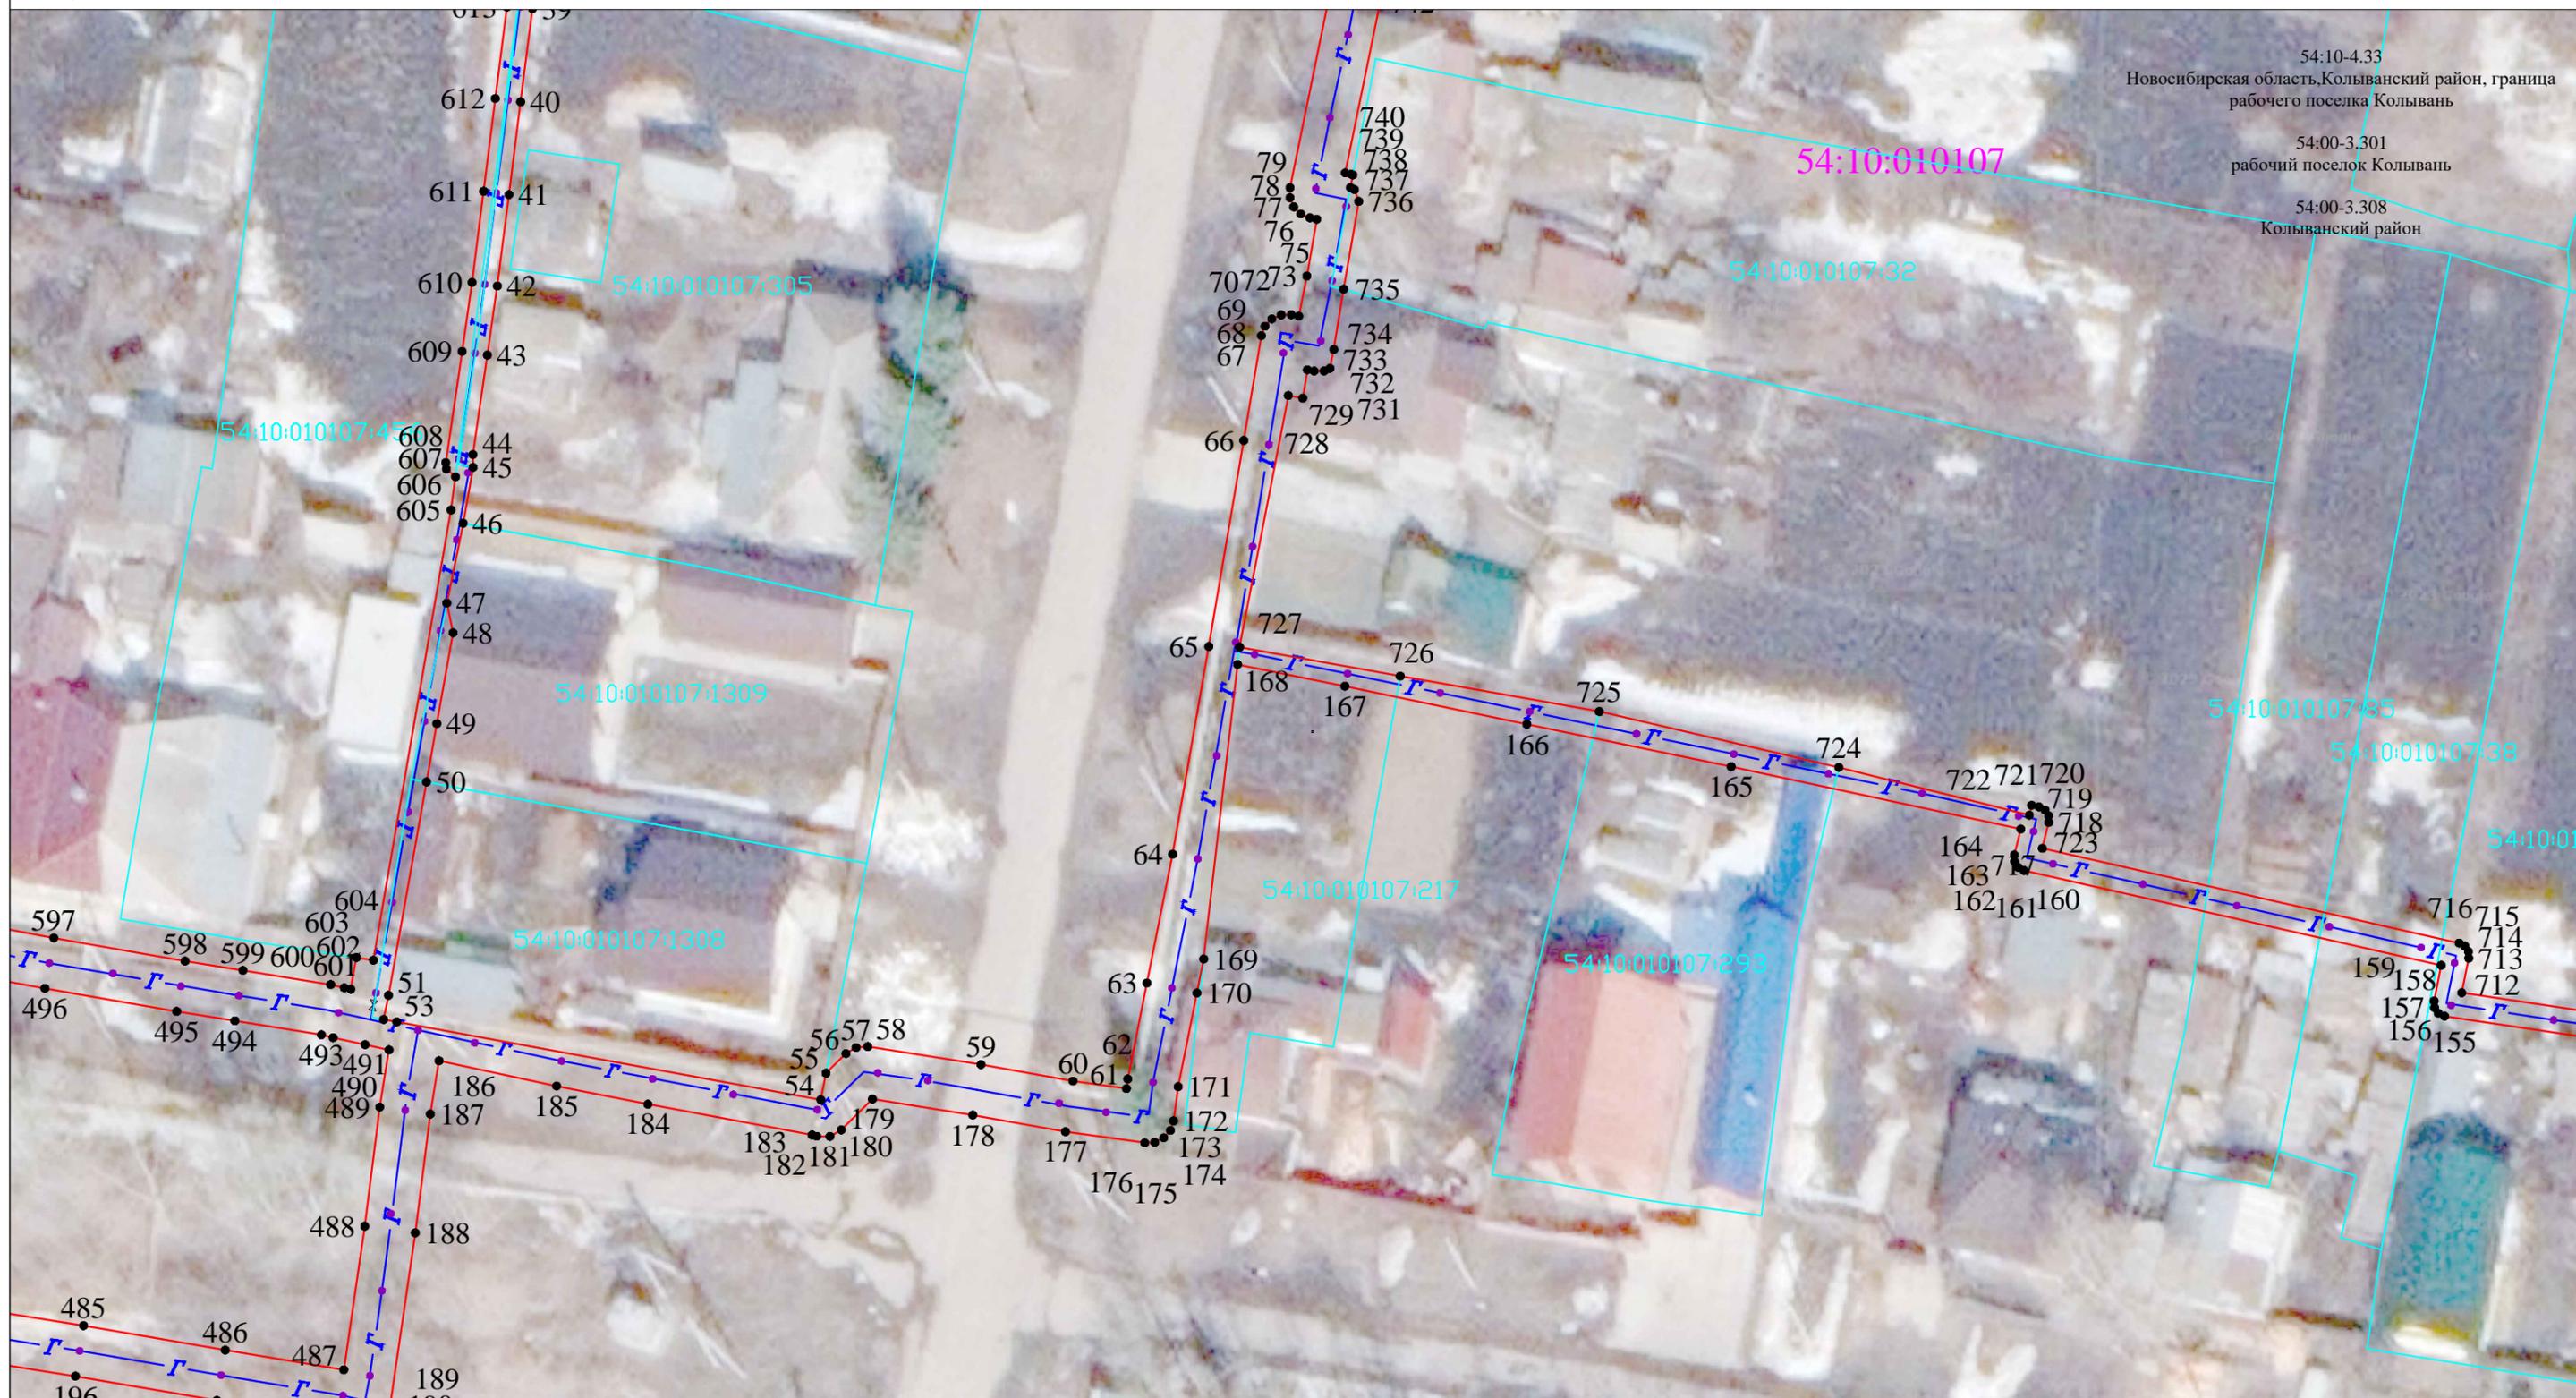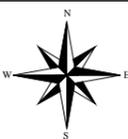

Используемые условные знаки и обозначения:

Масштаб: 1:500

-  граница публичного сервитута
-  кадастровый квартал
-  ось надземного газопровода
-  задвижка
-  опоры надземного газопровода

-  1- характеристическая точка границы публичного сервитута
- 54:10:000000:265 кадастровый номер сооружения
-  54:10:010107:133 кадастровый номер и обозначение земельного участка по сведениям ЕГРН, попадающего в границы публичного сервитута

Система координат МСК НСО, зона 4



План границ объекта



54:10-4.33
Новосибирская область, Колыванский район, граница
рабочего поселка Колывань
54:00-3.301
рабочий поселок Колывань
54:00-3.308
Колыванский район

Используемые условные знаки и обозначения:


Масштаб: 1:500

- граница публичного сервитута
- кадастровый квартал
- ось надземного газопровода
- задвижка
- опоры надземного газопровода

- 1- характеристическая точка границы публичного сервитута
- 54:10:000000:265 кадастровый номер сооружения
- 54:10:010107:133 кадастровый номер и обозначение земельного участка по сведениям ЕГРН, попадающего в границы публичного сервитута



План границ объекта

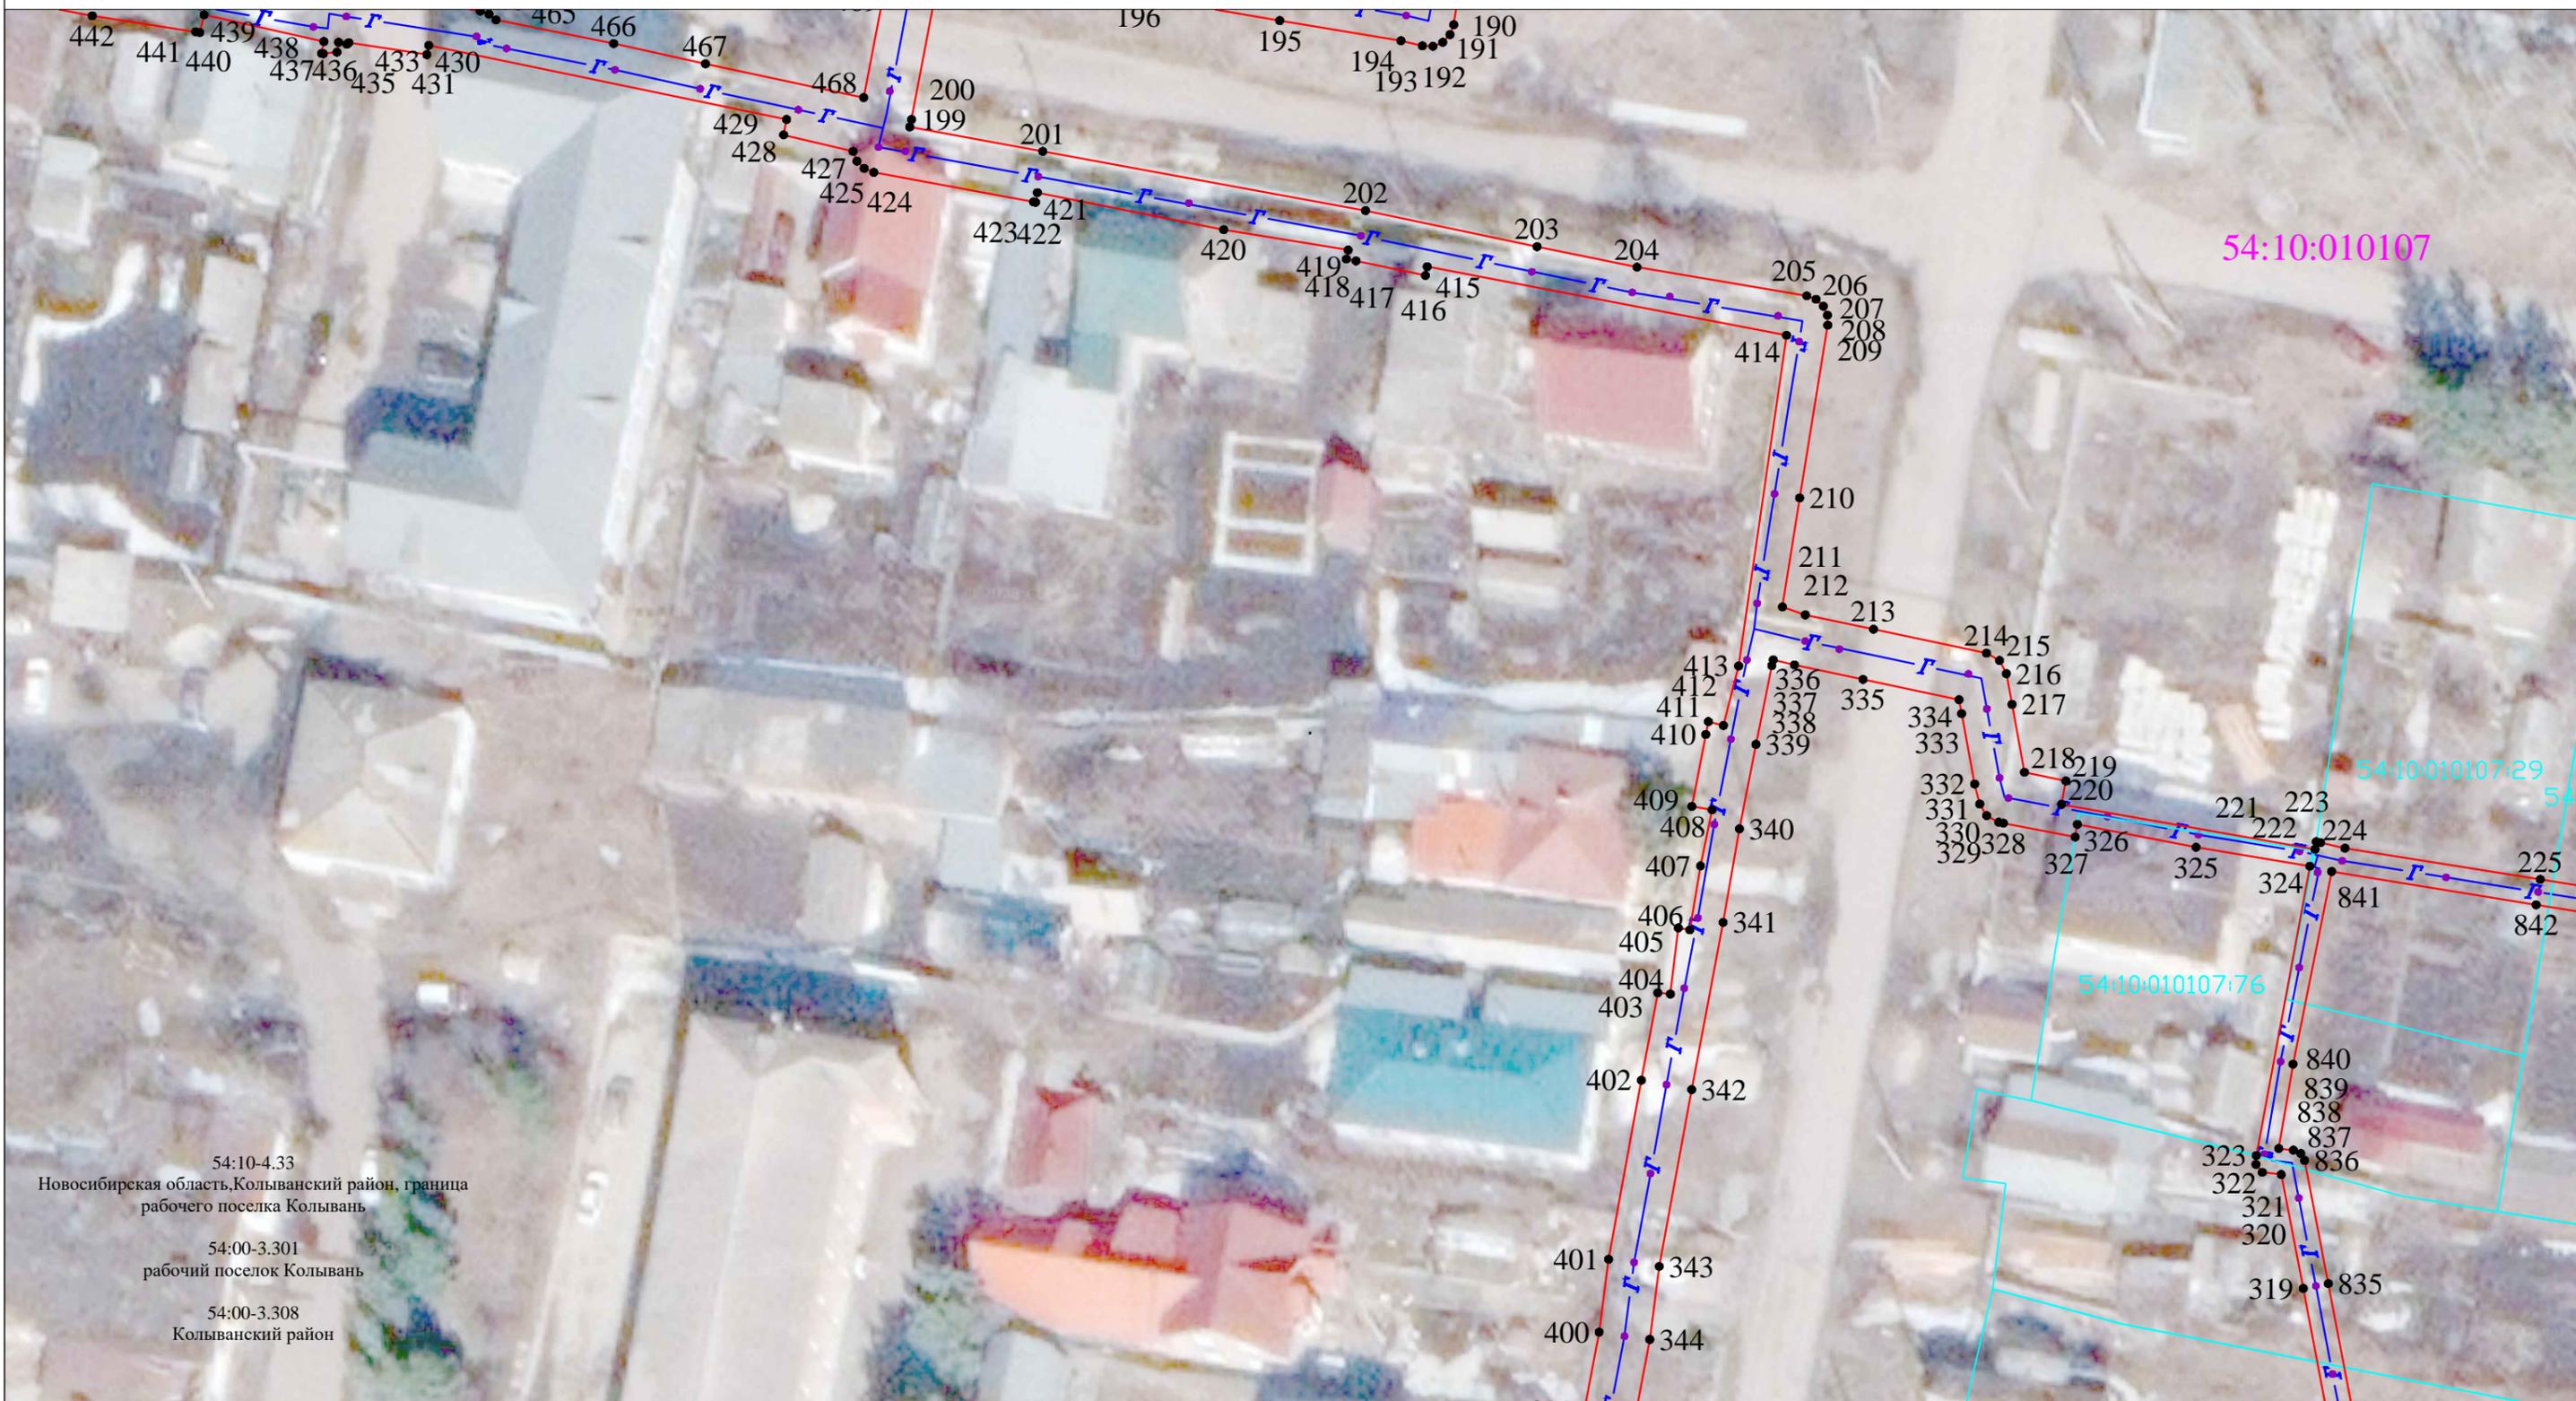

54:10-4.33
Новосибирская область, Колыванский район, граница
рабочего поселка Колывань

54:00-3.301
рабочий поселок Колывань

54:00-3.308
Колыванский район

Используемые условные знаки и обозначения:

Масштаб: 1:500

- граница публичного сервитута
- кадастровый квартал
- Г— ось надземного газопровода
- ⌘ - задвижка
- опоры надземного газопровода

- 1- характерная точка границы публичного сервитута
- 54:10:000000:265 кадастровый номер сооружения
- 54:10:010107:133 кадастровый номер и обозначение земельного участка по сведениям ЕГРН, попадающего в границы публичного сервитута



Используемые условные знаки и обозначения:

Масштаб: 1:500

- граница публичного сервитута
- 54:10:010107 кадастровый квартал
- Г- ось надземного газопровода
- 1- характерная точка границы публичного сервитута
- 54:10:000000:265 кадастровый номер сооружения
- ⊞ - задвижка
- опоры надземного газопровода
- 54:10:010107:133 кадастровый номер и обозначение земельного участка по сведениям ЕГРН, попадающего в границы публичного сервитута

Система координат МСК НСО, зона 4



54:10-4.33
Новосибирская область, Колыванский район, граница
рабочего поселка Колывань

54:00-3.301
рабочий поселок Колывань

54:00-3.308
Колыванский район

Используемые условные знаки и обозначения:

- граница публичного сервитута
- кадастровый квартал
- ось надземного газопровода
- задвижка
- опоры надземного газопровода

- 1- характерная точка границы публичного сервитута
- 54:10:000000:265 кадастровый номер сооружения
- 54:10:010107:133 кадастровый номер и обозначение земельного участка по сведениям ЕГРН, попадающего в границы публичного сервитута

Масштаб: 1:500

Система координат МСК НСО, зона 4



План границ объекта



Используемые условные знаки и обозначения:

-  граница публичного сервитута
-  кадастровый квартал
-  ось надземного газопровода
-  - задвижка
-  опоры надземного газопровода

-  1- характерная точка границы публичного сервитута
- 54:10:000000:265 кадастровый номер сооружения
-  кадастровый номер и обозначение земельного участка по сведениям ЕГРН, попадающего в границы публичного сервитута

Масштаб: 1:500


Система координат МСК НСО, зона 4



Публичный сервитут для эксплуатации газопровода низкого давления от ШРП № 12. Газоснабжение р.п. Колывань Новосибирской области, расположенного по адресу: Новосибирская область, р-н Колыванский, рп Колывань

План границ объекта

Выносной лист 11

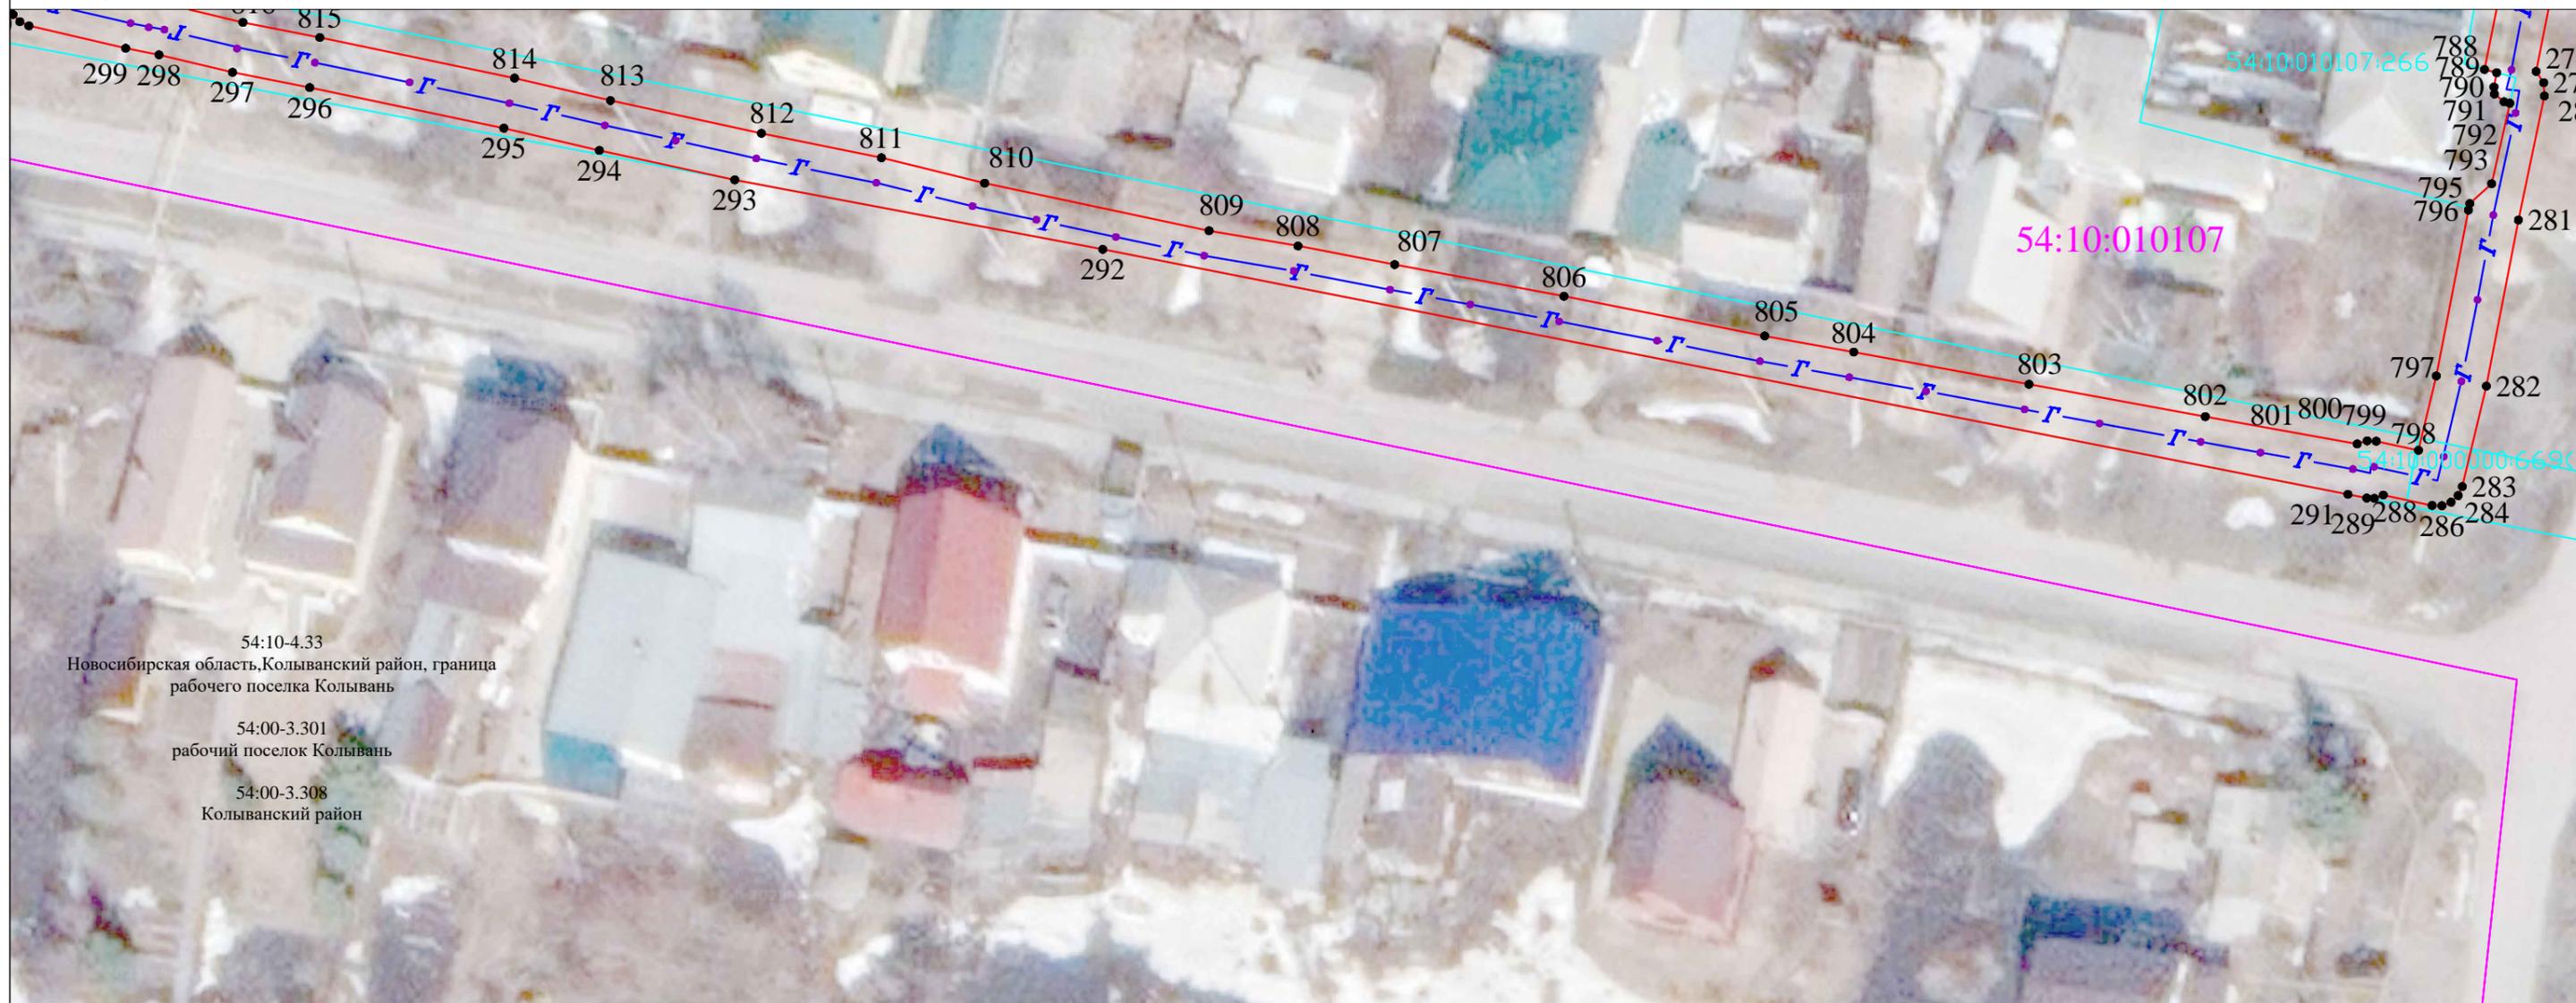

54:10-4.33
Новосибирская область, Колыванский район, граница
рабочего поселка Колывань

54:00-3.301
рабочий поселок Колывань

54:00-3.308
Колыванский район

Используемые условные знаки и обозначения:

Масштаб: 1:500

- граница публичного сервитута
- Г- ось надземного газопровода
- задвижка
- опоры надземного газопровода
- 1- характерная точка границы публичного сервитута
- 54:10:000000:265 кадастровый номер сооружения
- 54:10:010107:133 кадастровый номер и обозначение земельного участка по сведениям ЕГРН, попадающего в границы публичного сервитута

Система координат МСК НСО, зона 4