



**СЕЛЬСТРОЙ ПРОЕКТ**

ПРОЕКТНАЯ ОРГАНИЗАЦИЯ

## ДИЗАЙН-ПРОЕКТ

БЛАГОУСТРОЙСТВО ОБЩЕСТВЕННОЙ ТЕРРИТОРИИ  
(ПЕШЕХОДНАЯ АЛЛЕЯ)  
ПО УЛ. МОСКОВСКАЯ В Р.П. КОЛЫВАНЬ  
КОЛЫВАНСКОГО РАЙОНА НОВОСИБИРСКОЙ ОБЛАСТИ



**ДИРЕКТОР**

Сиркин Александр Александрович



**ГИП**

Махарынец Александр Сергеевич



**АРХИТЕКТОР**

Мавропулос Валерия Сергеевна



**ВЕДУЩИЙ ИНЖЕНЕР-ПРОЕКТИРОВЩИК**

Мальцев Иван Сергеевич



Г.НОВОСИБИРСК  
УЛ. ЯДРИНЦЕВСКАЯ, 71  
ОФИС 12



+7 (383) 305 44 01  
+7 (913) 762 9040



SSPSIB@YA.RU

НОВОСИБИРСК, 2024







Границы кадастра

Ограждение


|            |                 |      |       |         |      |   |        |      |        |
|------------|-----------------|------|-------|---------|------|---|--------|------|--------|
|            |                 |      |       |         |      | 144-09.2024   |        |      |        |
|            |                 |      |       |         |      | Благоустройство общественной территории<br>(пешеходная аллея)<br>по ул. Московская в р.п. Кольвань<br>Кольванского района Новосибирской области |        |      |        |
| Изм.       | Кол.У.          | Лист | № Док | Подпись | Дата | Схема планировочной организации<br>земельного участка                                                                                           | Стадия | Лист | Листов |
| Составил   | Мавропулос В.С. |      |       |         | ПД   |   | 02     | 09   |        |
| Проверил   | Мальцев И.С.    |      |       |         |      |   |        |      |        |
|            |                 |      |       |         |      |   |        |      |        |
| Н.Контроль | Сиркин А.А.     |      |       |         |      |                                                            |        |      |        |
|            |                 |      |       |         |      |   |        |      |        |
|            |                 |      |       |         |      |   |        |      |        |




ПЛАН РАССТАНОВКИ ОБОРУДОВАНИЯ



ФРАГМЕНТ ПЛАНА РАССТАНОВКИ ОБОРУДОВАНИЯ

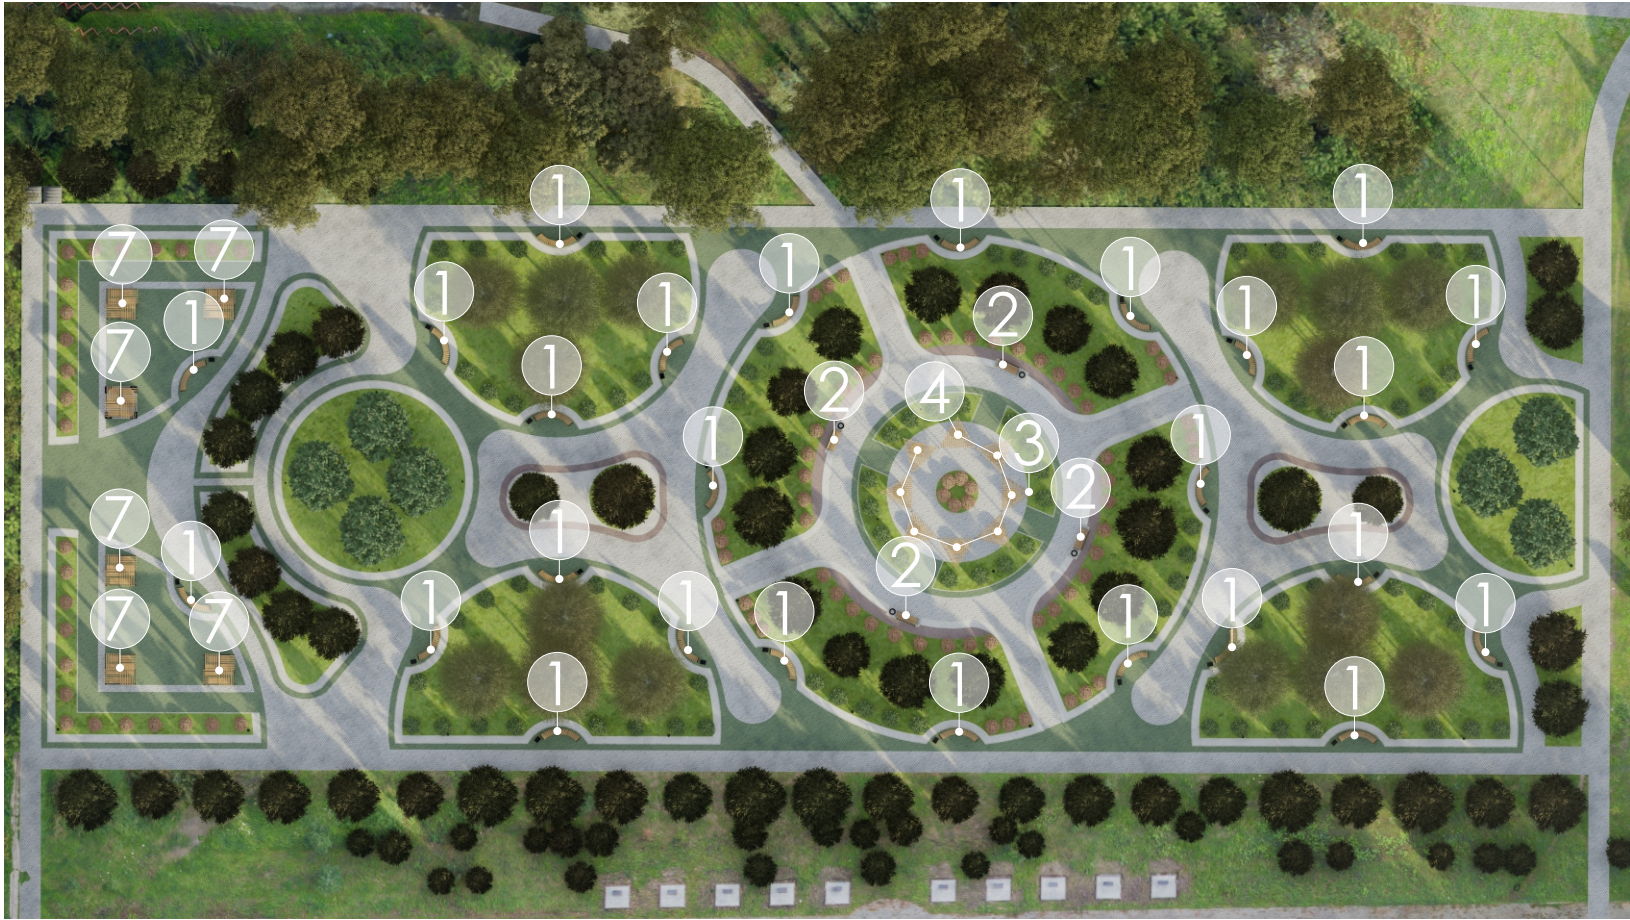

УСЛОВНЫЕ ОБОЗНАЧЕНИЯ
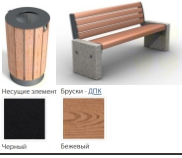
| № | Вид                                                                                   | Наименование               | Кол. шт | Примеч.                                  |
|---|---------------------------------------------------------------------------------------|----------------------------|---------|------------------------------------------|
| 1 |    | Скамья                     | 26      | ООО «СТИМЭКС»<br>Арт. № С7М5-450мм, У507 |
|   |                                                                                       | Урна                       | 26      |                                          |
| 2 |    | Диван городской            | 4       | ООО «СТИМЭКС»<br>Арт. № D2-450mm,U650    |
|   |                                                                                       | Урна                       | 4       |                                          |
| 3 |    | Пергола «Корона»           | 1       | ООО «СТИМЭКС»<br>Арт. № ПГ-11            |
| 4 |    | Табурет уличный            | 8       | ООО «СТИМЭКС»<br>Арт. № СТ653            |
| 5 |  | Стрит премьер Н = 5 м      | 38      | ООО ПК «ALFRESCO»                        |
| 6 |  | Мобильная туалетная кабина | 2       | ГК «ЭКОПРОМ»                             |
| 7 |  | Пергола                    | 6       | ООО «СТИМЭКС»<br>Арт. № ПГ-7, ТБЛ-651    |
|   |                                                                                       | Стол уличный (комплект)    | 6       |                                          |

КОНЦЕПЦИЯ БЛАГОУСТРОЙСТВА


**Основная концепция благоустройства** - создание точки притяжения в р.п. Колывань. Композиционный закон «симметрия» хорошо подчеркивает визуальное разделение пешеходной аллеи на функциональное зонирование. Центральная часть является главной точкой притяжения. В ней размещаются перголы и уличные табукеты. По периметру территории намечена пешеходная дорожка шириной 2 метра. Озеленение территории является не только шумоподавляющим фактором, но и придает благоустройству разнообразие в цветовом решении. Цвет и форма покрытий был выбран не случайно, подразумевалось, что концепция должна перекликаться с Собором Троицы Живоначальной. Таким образом именно этот Собор был взят за основу создания аллеи. Круглые формы благоустройства напоминают радиальные элементы храма, а зеленая брусчатка имеет сходство с цветом куполов.



ПЛАН РАССТАНОВКИ ОБОРУДОВАНИЯ



ФРАГМЕНТ ПЛАНА РАССТАНОВКИ ОБОРУДОВАНИЯ

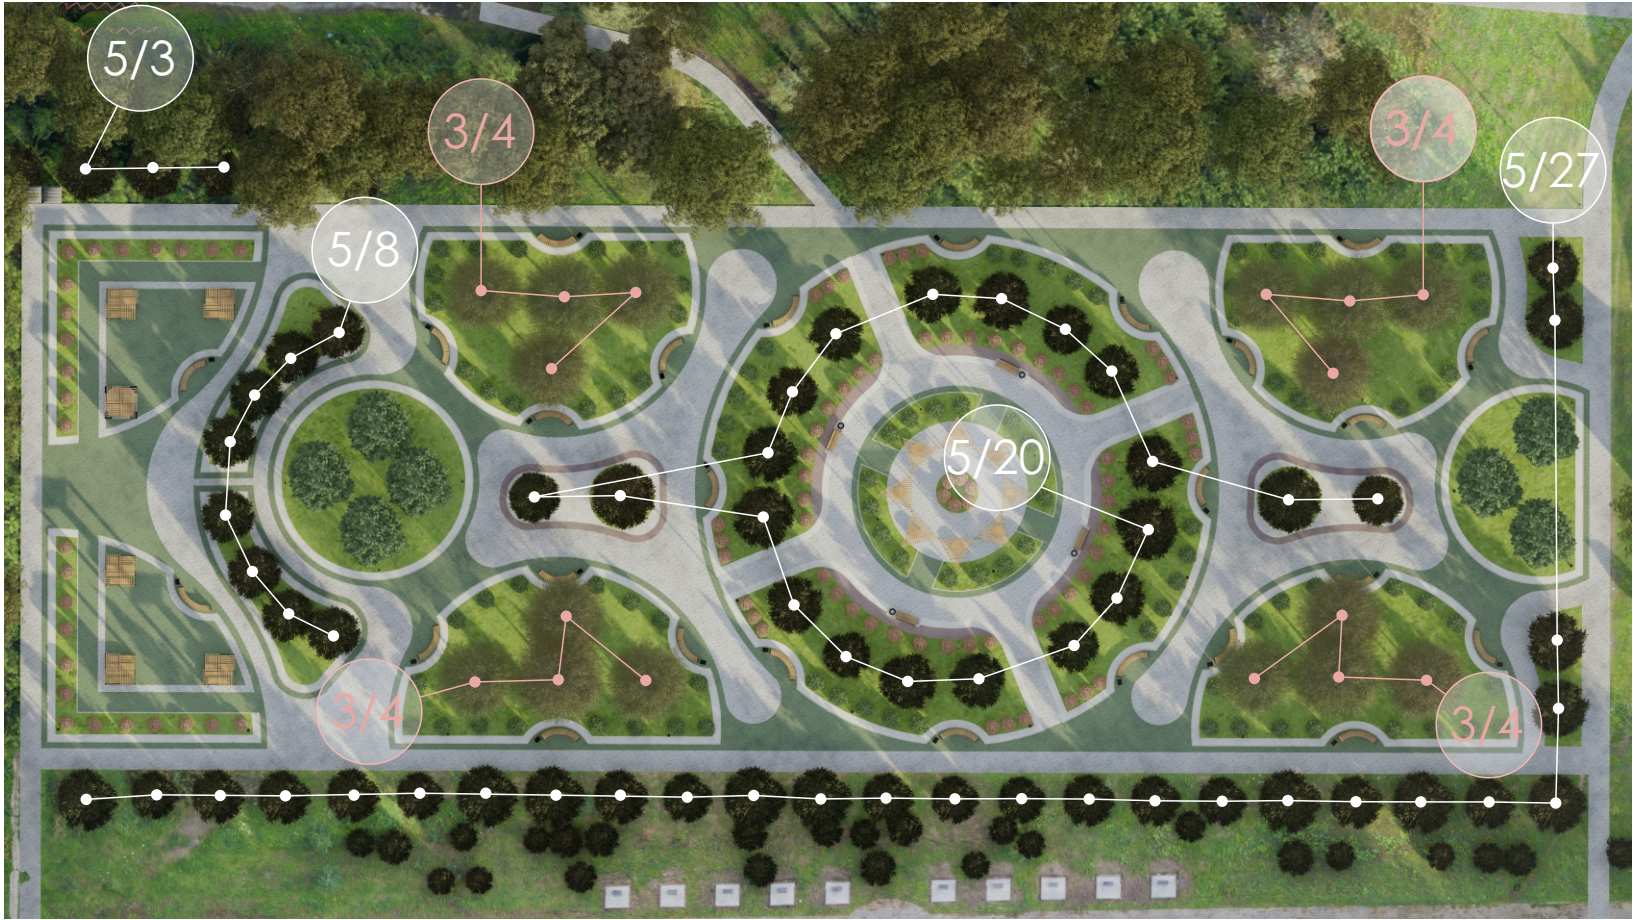

УСЛОВНЫЕ ОБОЗНАЧЕНИЯ

| № | Вид | Наименование                             | Кол-во |
|---|-----|------------------------------------------|--------|
| 1 |     | Дерен сибирский белый, высота 1,25-1,5 м | 100    |
| 2 |     | Спирея японская, высота 1,0-1,25 м       | 92     |
| 3 |     | Береза, высота 2,0-3,0 м                 | 16     |
| 4 |     | Рябина дуболистная, высота 1,5-2,0 м     | 7      |
| 5 |     | Ель обыкновенная, высота 1,5-2,0 м       | 58     |

Примечания

0/00 0 - номер элемента озеленения  
00 - количество элементов озеленения





**СЕЛЬСТРОЙ ПРОЕКТ**  
ПРОЕКТНАЯ ОРГАНИЗАЦИЯ

|      |        |      |       |         |      |
|------|--------|------|-------|---------|------|
|      |        |      |       |         |      |
| Изм. | Кол.У. | Лист | № Док | Подпись | Дата |

|                 |
|-----------------|
| 3D визуализация |
| 04              |

|      |
|------|
| Лист |
| 04   |





|      |        |      |       |         |      |
|------|--------|------|-------|---------|------|
|      |        |      |       |         |      |
| Изм. | Кол.У. | Лист | № Док | Подпись | Дата |





